


Проектний план , план червоних ліній м 1:500

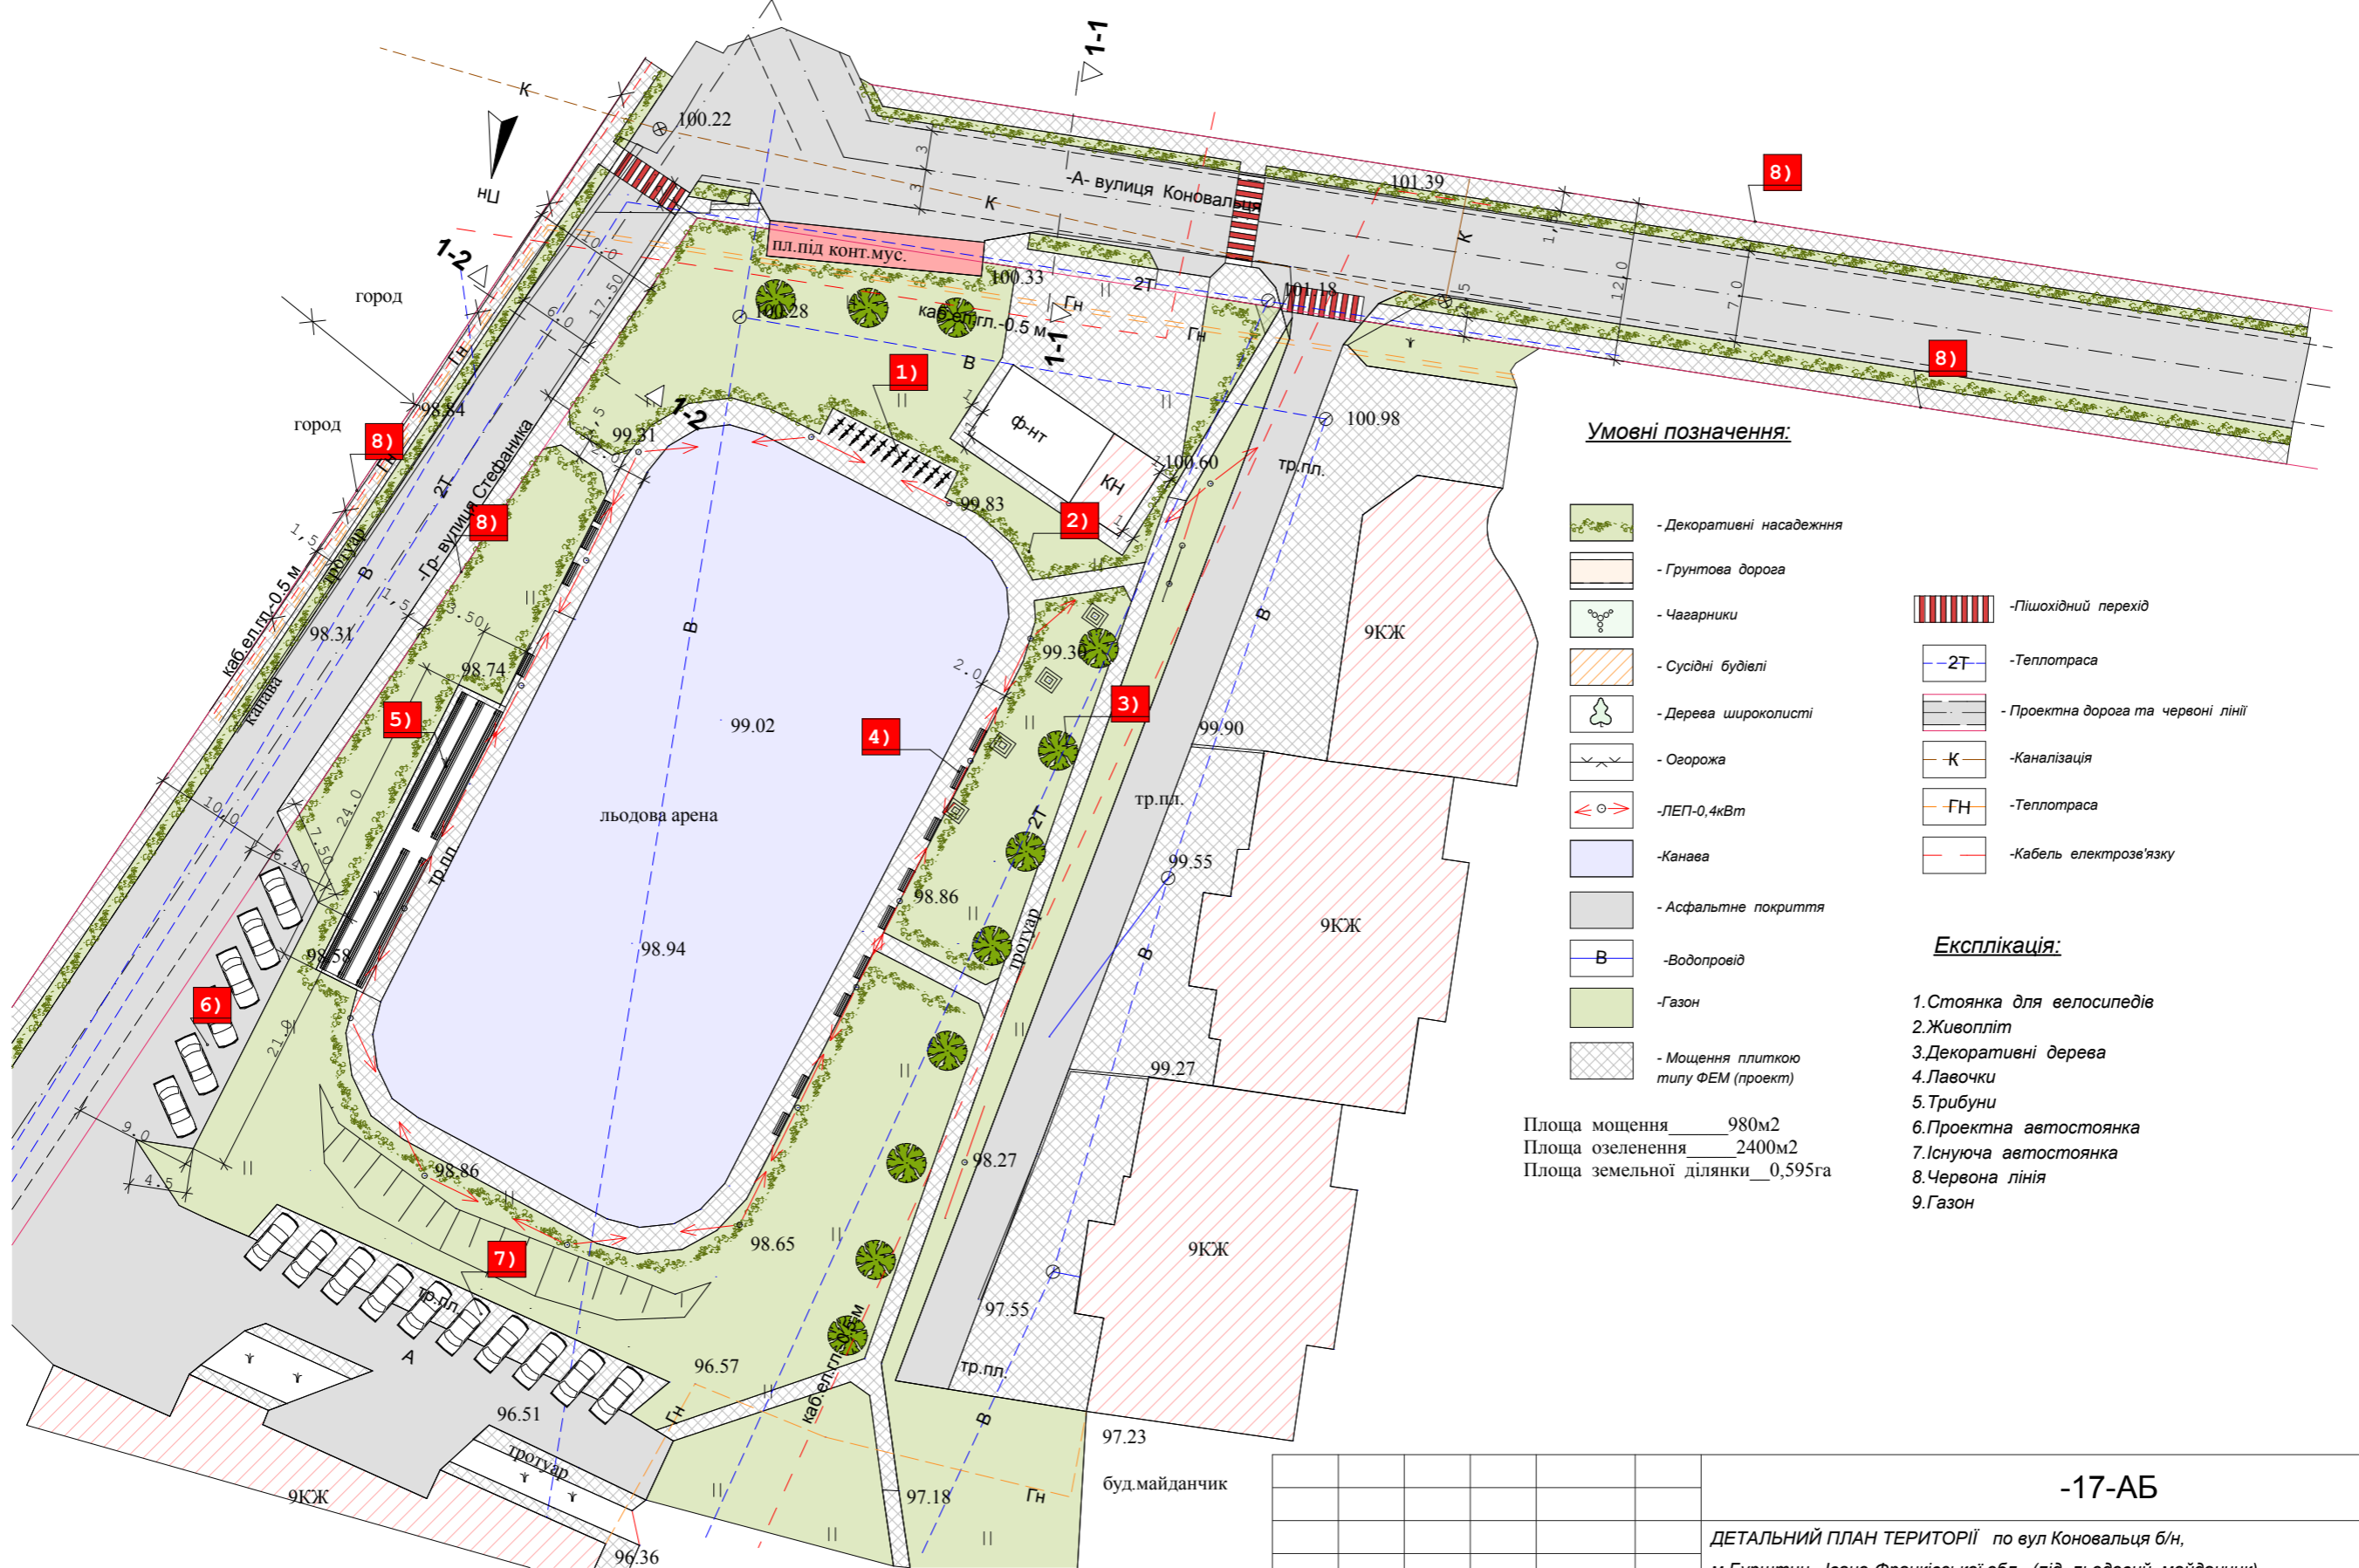

Умовні позначення:

- Декоративні насадження
- Грунтова дорога
- Чагарники
- Сусідні будівлі
- Деревя широколисті
- Огорожа
- ЛЕП-0,4кВт
- Канава
- Асфальтне покриття
- Водопровід
- Газон
- Мощення плиткою типу ФЕМ (проект)
- Пішохідний перехід
- Теплоtrasa
- Проектна дорога та червоні лінії
- Каналізація
- Теплоtrasa
- Кабель електрозв'язку

Експлікація:

1. Стоянка для велосипедів
2. Живоліт
3. Декоративні дерева
4. Лавочки
5. Трибуни
6. Проектна автостоянка
7. Існуюча автостоянка
8. Червона лінія
9. Газон

Площа мощення _____ 980м²
 Площа озеленення _____ 2400м²
 Площа земельної ділянки _____ 0,595га

-17-АБ

ДЕТАЛЬНИЙ ПЛАН ТЕРИТОРІЇ по вул Коновальця б/н,
 м Бурштин, Івано-Франківської обл. (під льодовий майданчик).
 Замовник: Бурштинська м/р.

Вим.	Кіль.	Лист	№Док.	Підп.	Дата	ДЕТАЛЬНИЙ ПЛАН ТЕРИТОРІЇ	Стадія	Аркуш	Аркушів
Керівник		Глух	О.Є.		28.12.17			РП	4
ГАП		Глух	О.Є.		28.12.17				
Автор п-кту		Глух	О.Є.		28.12.17	Проектний план , план червоних ліній м 1:500	Кваліфікаційний сертифікат архітектора ААН№001878 від 30.09.2013р. смт.Більшівці		