



Бурштинська міська рада Івано-Франківської області

СЬОМЕ СКЛИКАННЯ РІШЕННЯ

Від 25 квітня 2019 року
м.Бурштин

№ 10/71 - 19

Про затвердження Детального плану території по вул. Гагаріна, б/н в м. Бурштин

Керуючись ст.26 Закону України «Про місцеве самоврядування в Україні», відповідно до ст.ст. 16,19,21 Закону України «Про регулювання містобудівної діяльності», наказу Міністерства регіонального розвитку будівництва та житлово-комунального господарства України від 16.11.2011 №290 «Про затвердження Порядку розроблення містобудівної документації», врахувавши результати громадських слухань та рекомендації комісії з питань будівництва, архітектури та житлово-комунального господарства, комісії земельної та з питань екології, міська рада

вирішила:

1. Затвердити Детальний план зміни функціонального використання власної земельної ділянки (цільове призначення якої - для ведення особисто селянського господарства, кадастровий номер 2621210300:01:003:0440) для будівництва та обслуговування житлового будинку, господарських будівель та споруд (присадибна ділянка) площею 0,080 га по вул. Гагаріна, б/н в м. Бурштин гр. Мачинського Валерія Івановича.


2. Матеріали детального плану території вважати як невід'ємну частину генплану міста.

3. Контроль за виконанням даного рішення покласти на першого заступника міського голови В. Гулика та голову комісії з питань будівництва, архітектури та житлово-комунального господарства Т. Попика.

Міський голова

Роксолана Джура

Проектний план , план червоних ліній м 1:500

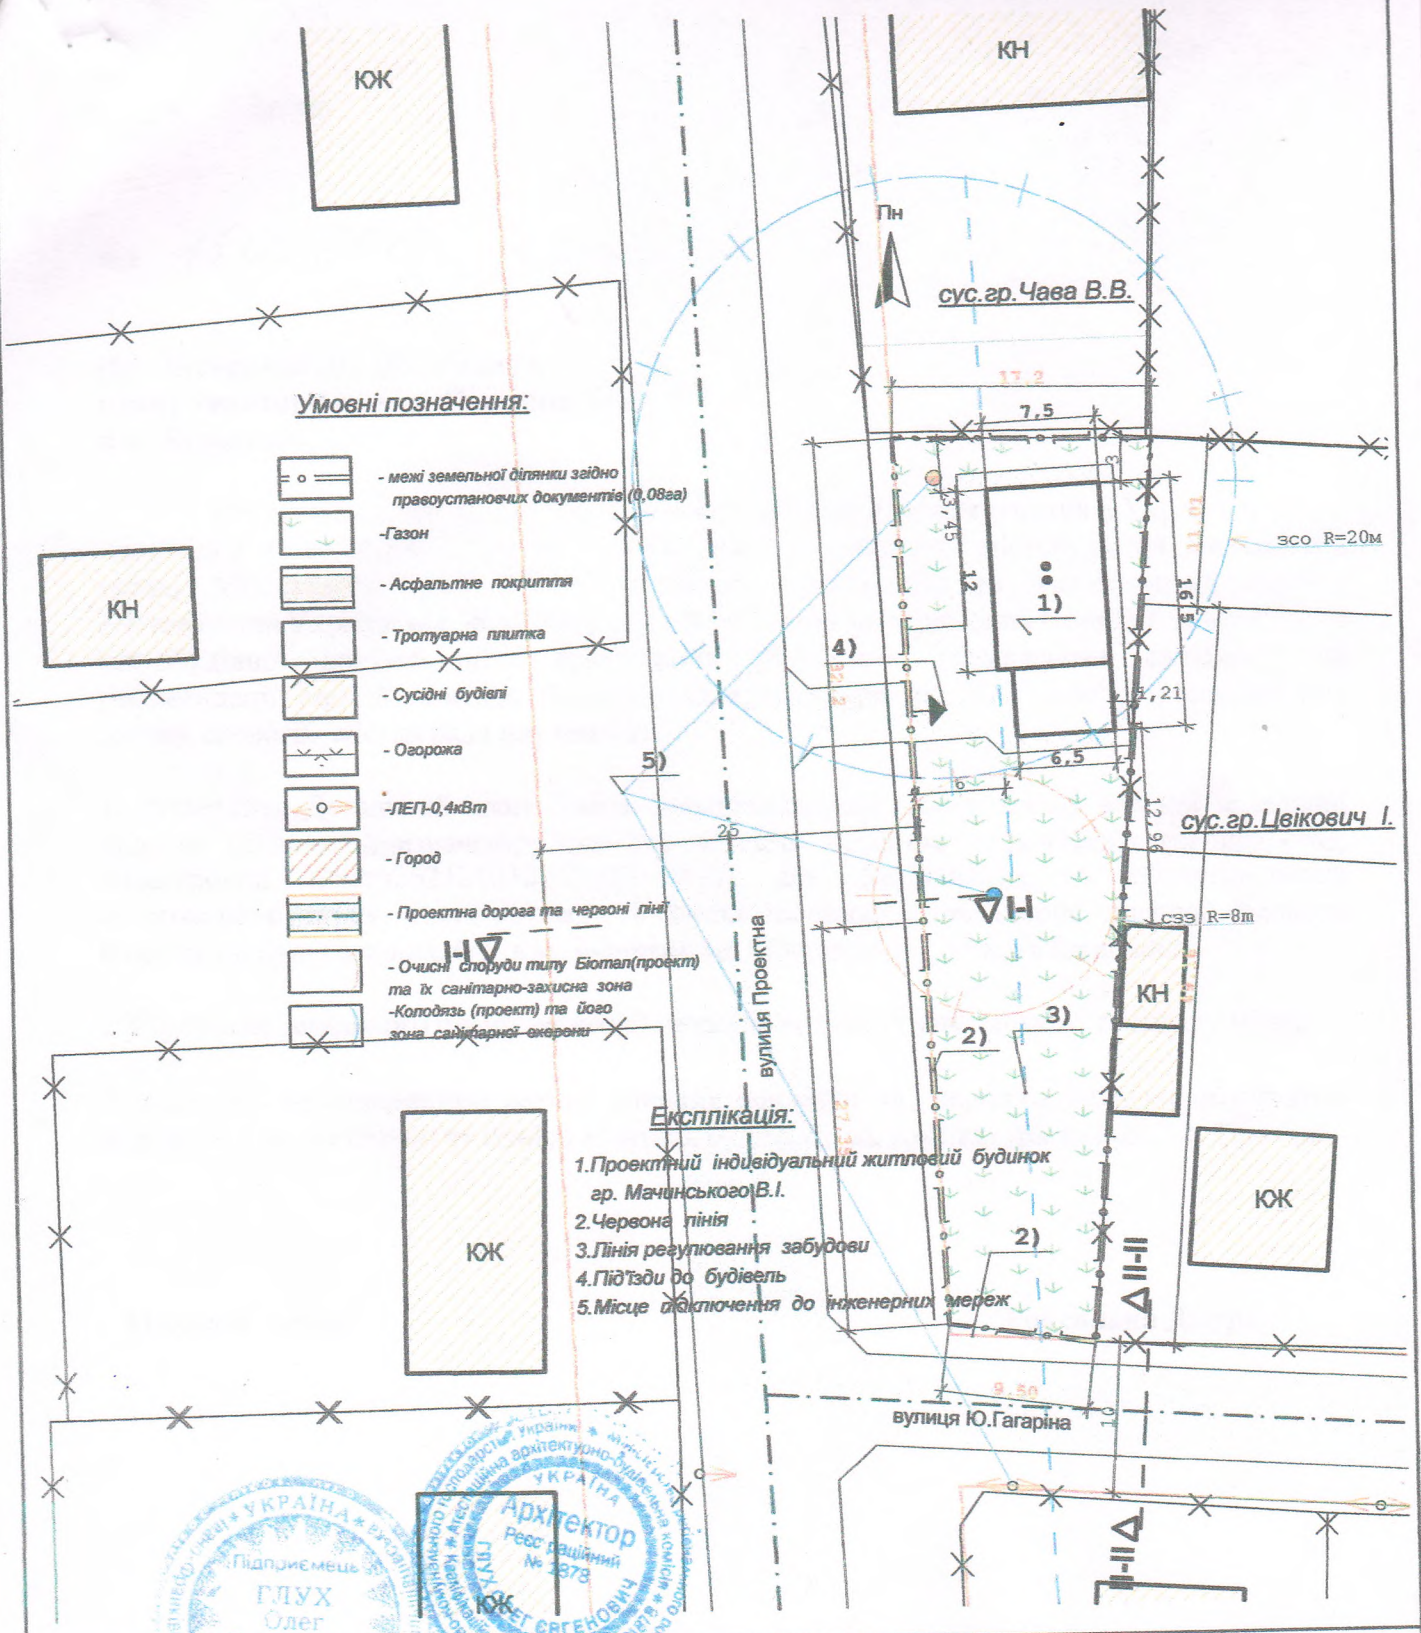

Підприємство "ГЛУХ Олег" (UKRAINA) - Архітектор Ресе Радійний № 2878 (ГЛУХ СВІТЛОМІР)

503-18-АБ

ДЕТАЛЬНИЙ ПЛАН ТЕРИТОРІЇ зміни функціонального використання власної земельної ділянки (цільове призначення якої - для ведення особистого селянського господарства, кадастровий номер 2621210300010030440 для будівництва та обслуговування житлового будинку, господарських будівель та споруд (присадибна ділячка) по вул.Юрія Гагаріна, б/н, площею 0,08 га. м Бурштин, Івано-Франківської обл. Замовник: гр. Мачинський Валерій Іванович					
Вим.	Кіль.	Лист	№Док.	Підп.	Дата
Керівник		Глух О.Є.			26.12.2018
ГАП		Глух О.Є.			26.12.2018
ДЕТАЛЬНИЙ ПЛАН ТЕРИТОРІЇ					
			Стадія	Аркуш	Аркушів
			РП	3	6
Проектний план , план червоних ліній м 1:500					
Кваліфікаційний сертифікат архітектора ААН№001878 від 30.09.2013р. СМТ.Більшівці					