


# Проектний план , план червоних ліній м 1:500

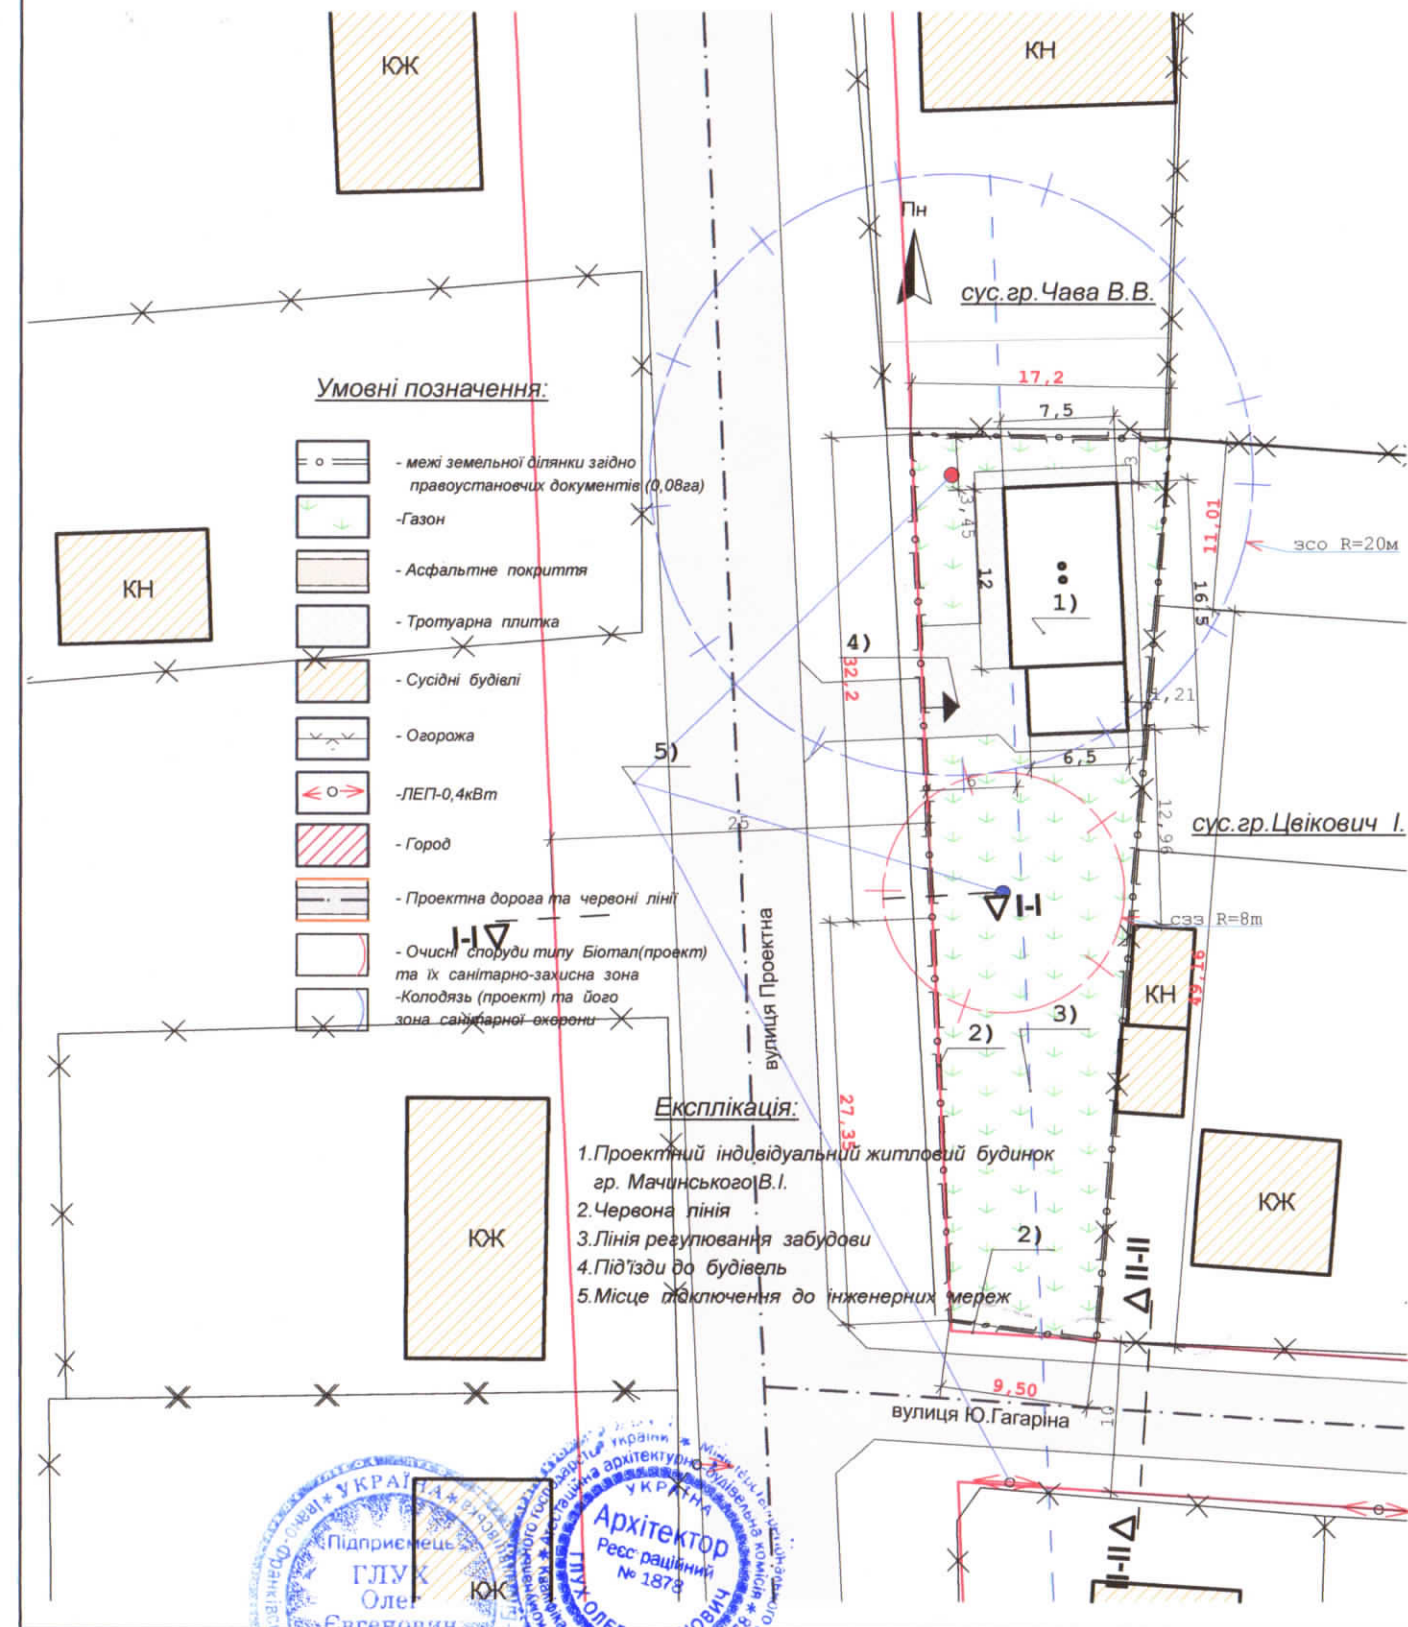

Підприємство: ГЛУК  
 Підприємство: Глух О.Є.  
 Ідентифікаційний номер: 2748723794

Архітектор: Рес-раціоний № 1878  
 Підпис: ОЛЕГ ЄВГЕНОВИЧ

503-18-АБ

ДЕТАЛЬНИЙ ПЛАН ТЕРИТОРІЇ зміни функціонального використання власної земельної ділянки (цільове призначення якої - для ведення особистою селянською господарства, кадастровий номер 2621210300:01 003:0440 для будівництва та обслуговування житлового будинку, господарських будівель та споруд (присадибна ділянка) по вул.Юрія Гагаріна, б/н, площею 0,08 га. м Бурштин, Івано-Франківської обл. Замовник: гр. Мачинський Валерій Іванович					
Вим.	Кіль.	Лист	№Док.	Підп.	Дата
Керівник		Глух О.Є.			26.12.2018
ГАП		Глух О.Є.			26.12.2018
ДЕТАЛЬНИЙ ПЛАН ТЕРИТОРІЇ					
Проектний план , план червоних ліній м 1:500			Стадія	Аркуш	Аркушів
			РП	3	6
Кваліфікаційний сертифікат архітектора ААН№001878 від 30.09.2013р. смт.Більшівці					