
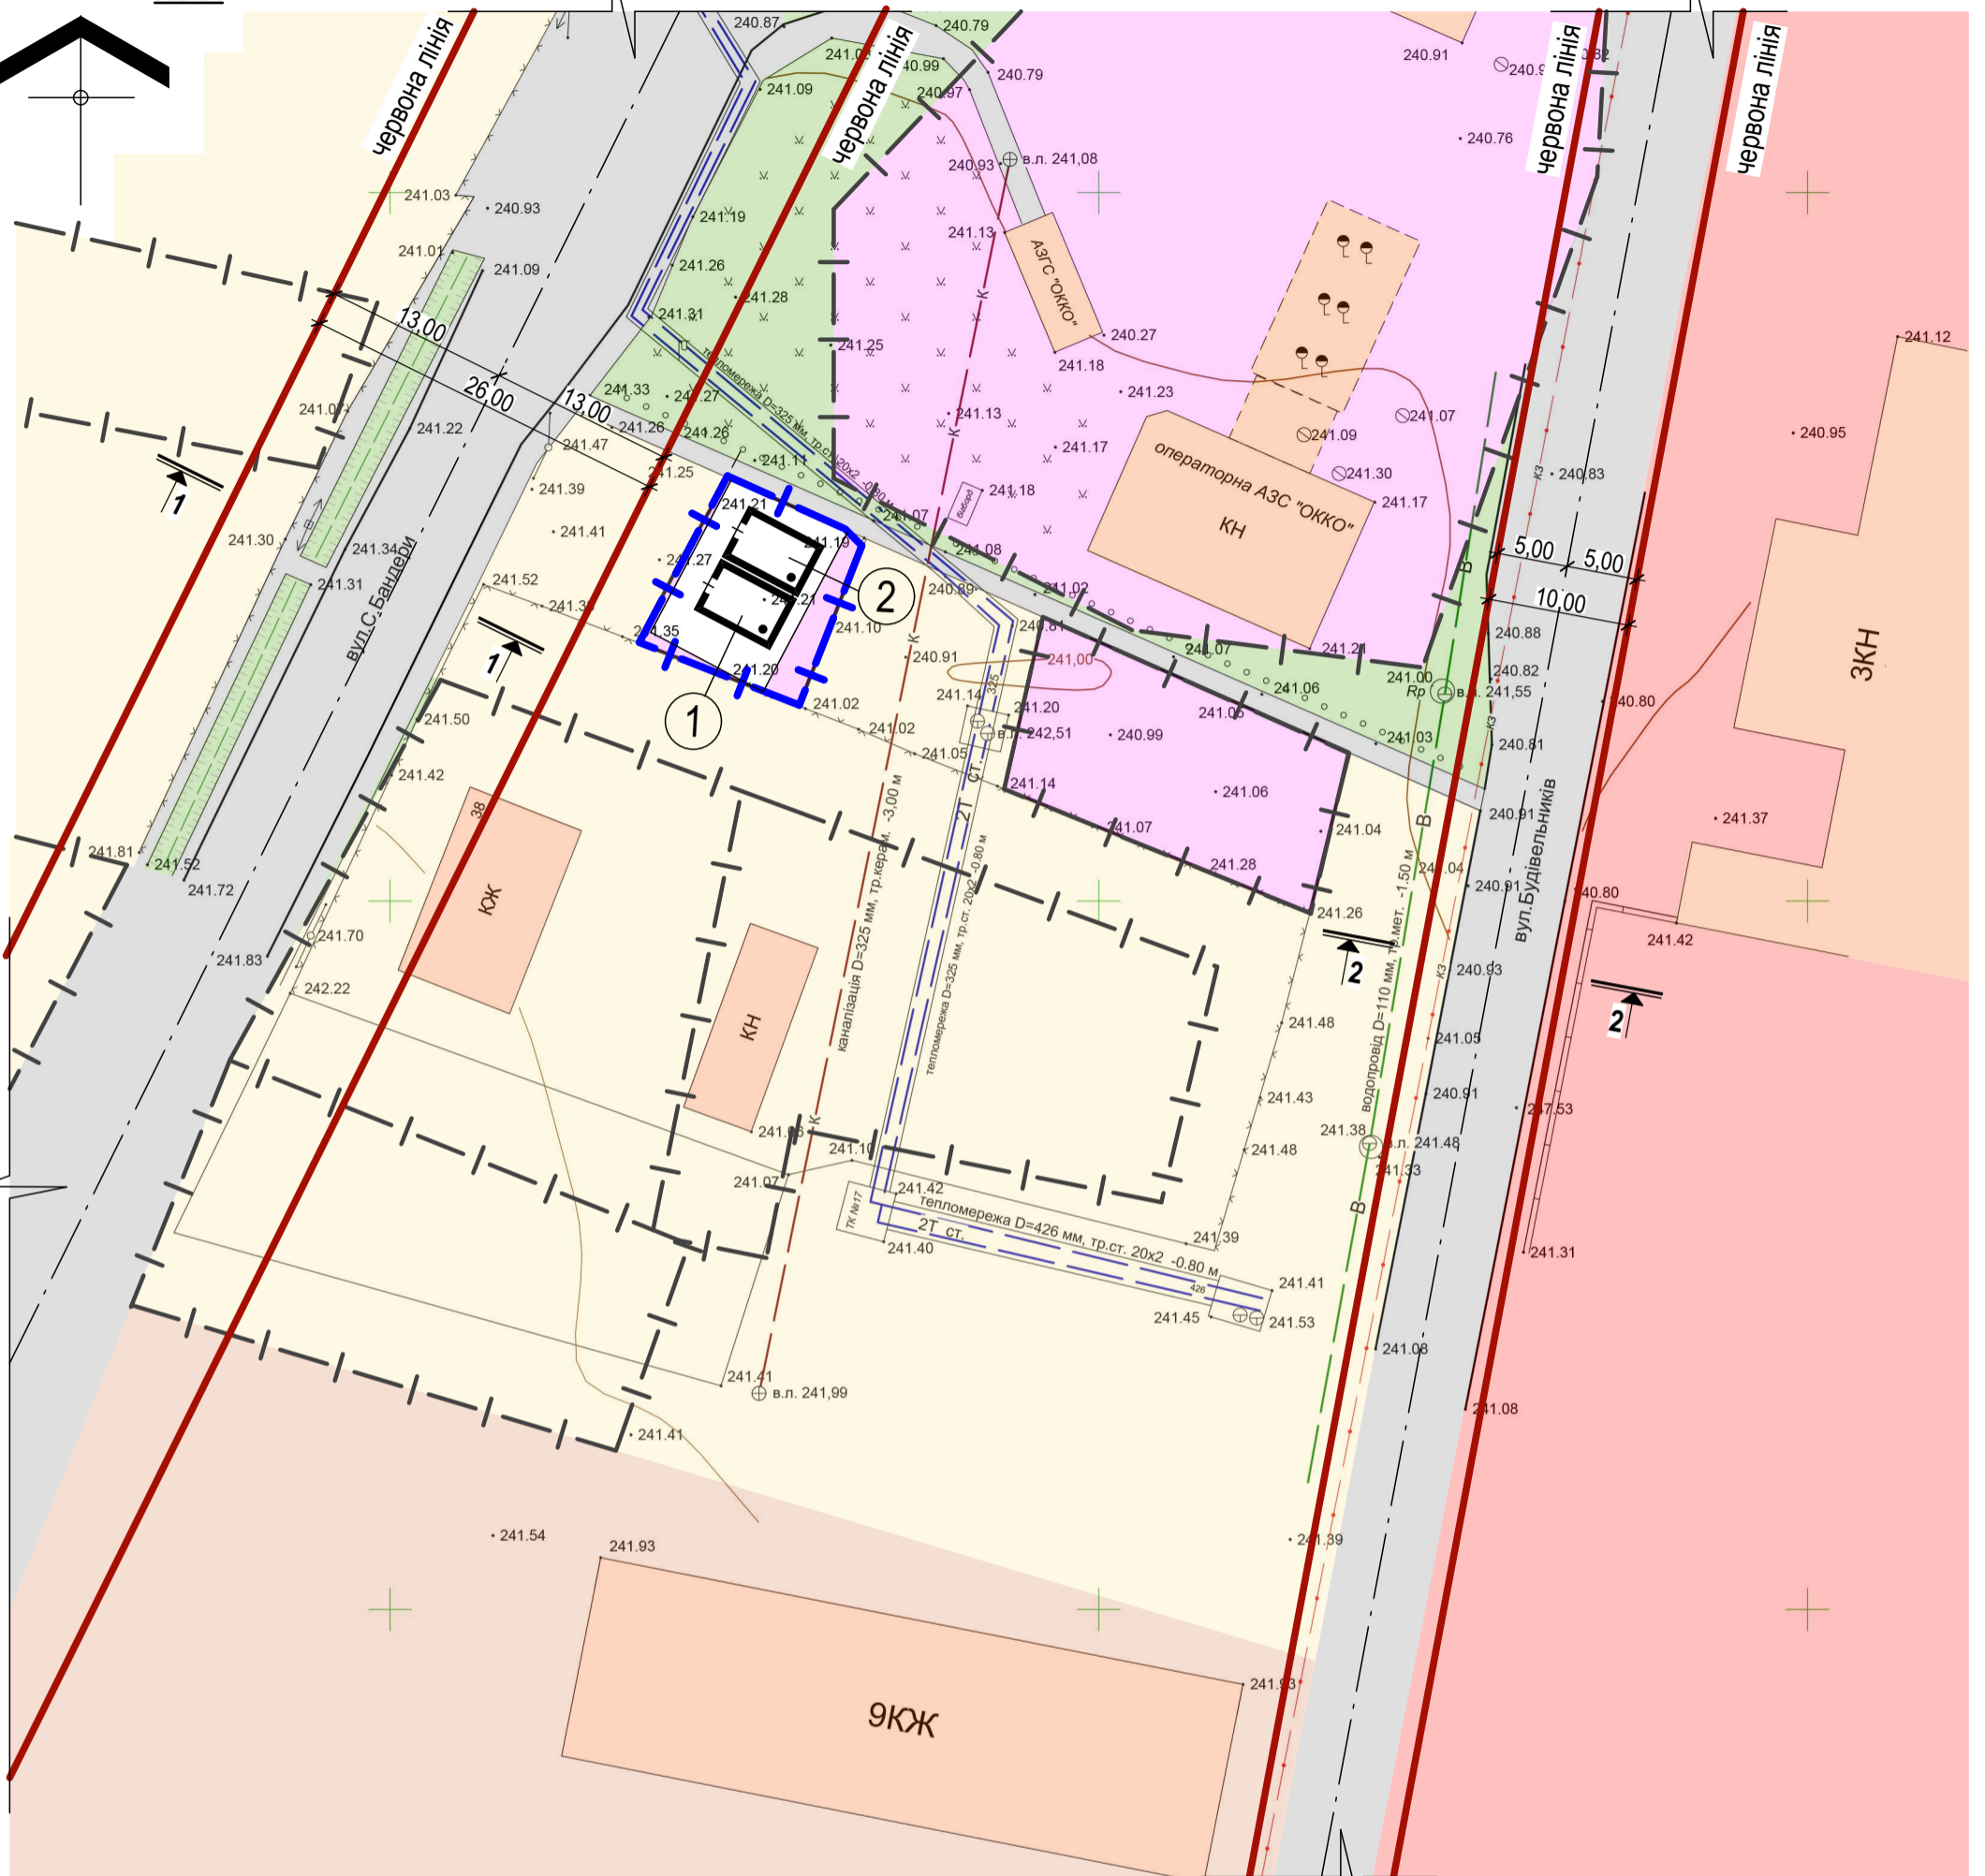


План червоних ліній М1:500
Північ

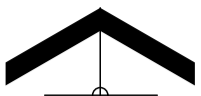

Умовні позначення:

- Межі проєктованої ділянки
- Межі приватизованих земельних ділянок
- Дорога в червоних лініях
- Червона лінія

1. Поперечний профіль вулиць (січення 1-1, 2-2) дивись аркуш ГП-6.

				2019	- 2019 - ГП				
					Детальний план території окремої земельної ділянки площею 0,0147 га для будівництва та обслуговування будівель торгівлі на вул. С.Бандери в м. Бурштин Івано-Франківської області				
Зм.	Кільк	Аркуш	Недок	Підпис	Дата	Замовник - Бурштинська міська рада	стадія	аркуш	аркушів
директор				С.Б. Жумбей			ЕП	5	
ГАП				С.І. Петрич					
архітектор				В.В.Коцюруба					
						План червоних ліній М1:500	ТЗОВ "АЛЬЯНС-КОНСАЛТИНГ ІФ" кваліфікаційний сертифікат серія АА №003710		