


План існуючого стану території схема планувальних обмежень м 1:500

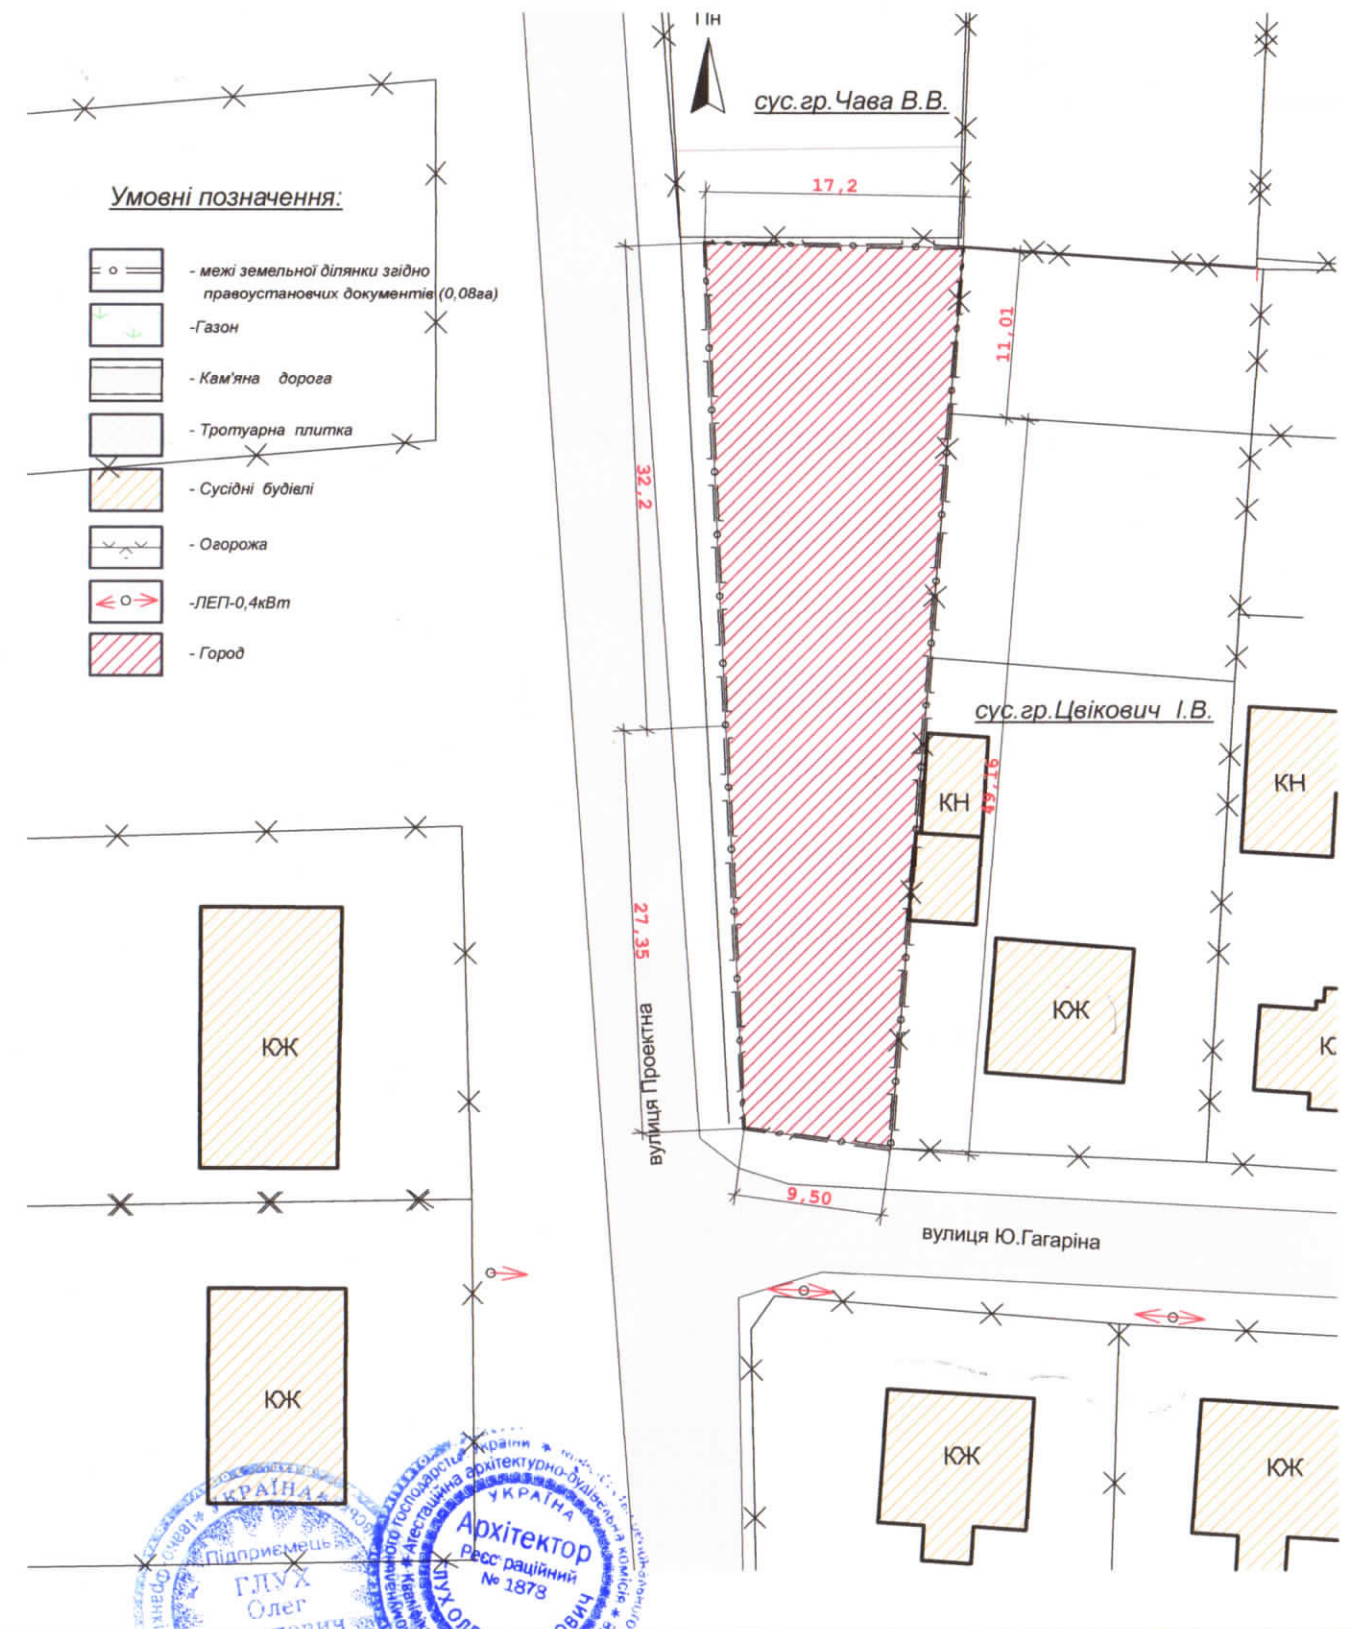

Україна  
 Підприємець  
**ГЛУХ Олег**  
 Сьвєдочник № 2748723794  
 Архітектор  
 Професійний № 1878  
**ГЛУХ ОЛЕГ ЄВГЕНОВИЧ**

503-18-АБ

Вим.	Кіль.	Лист	№Док	Підп	Дата
Керівник		Глух	О.Є.		26.12.2018
ГАП		Глух	О.Є.		26.12.2018

ДЕТАЛЬНИЙ ПЛАН ТЕРИТОРІЇ			Стадія	Аркуш	Аркушів
План існуючого стану території м 1:500			РП	2	6
			Кваліфікаційний сертифікат архітектора ААН № 001878 від 30.09.2013р. смт. Більшівці		

ДЕТАЛЬНИЙ ПЛАН ТЕРИТОРІЇ зміни функціонального використання власної земельної ділянки (цільове призначення якої - для ведення особисто селянського господарства, кадастровий номер 2621210300:01:003:0440 для будівництва та обслуговування житлового будинку, господарських будівель та споруд (присадибна ділянка) по вул. Юрія Гагаріна, б/н, площею 0,08 га. м Бурштин, Івано-Франківської обл. **Замовник:** гр. Мечинський Валерій Іванович