


План існуючого використання території суміщений з опорним планом та схемою планувальних обмежень М1:500

Північ

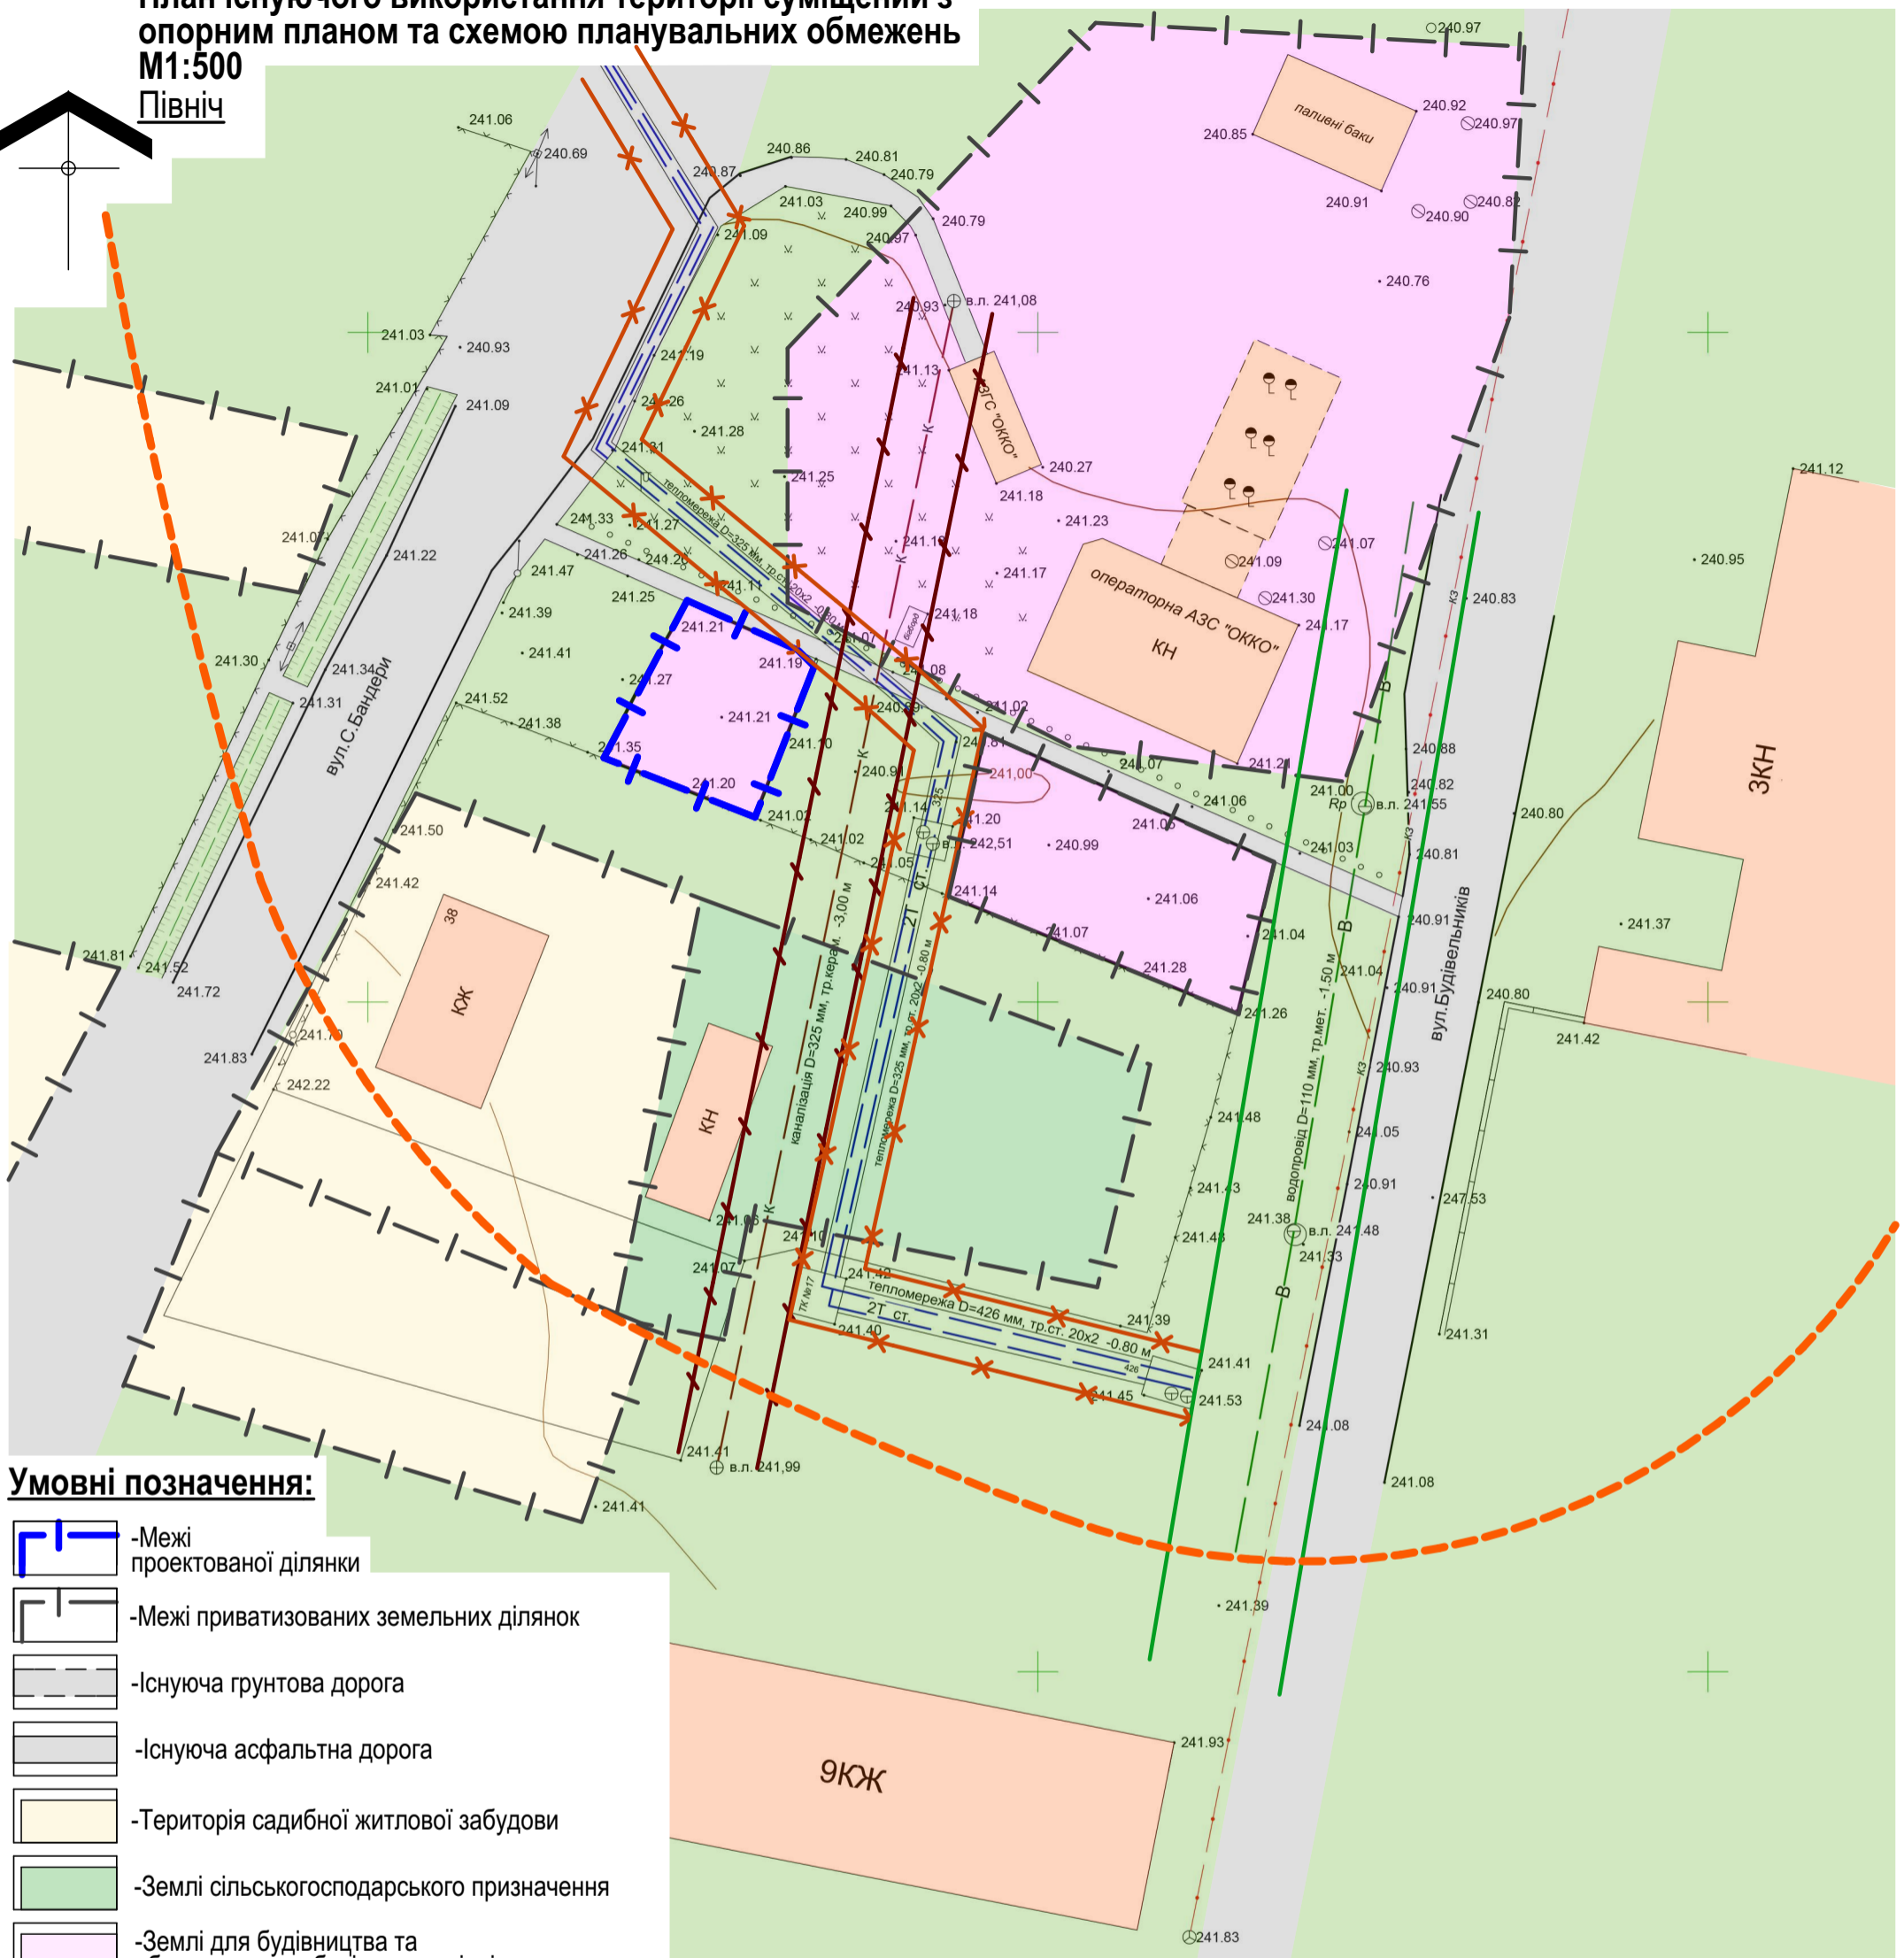

Умовні позначення:

- Межі проєктованої ділянки
- Межі приватизованих земельних ділянок
- Існуюча ґрунтова дорога
- Існуюча асфальтна дорога
- Територія садибної житлової забудови
- Землі сільськогосподарського призначення
- Землі для будівництва та обслуговування будівель торгівлі
- Землі міської ради
- Існуючі будівлі та споруди
- Теплова мережа
- Самопливна каналізація
- Водопровід
- Санітарно захисна зона теплопроводу - 2,00 м
- Санітарно захисна зона каналізації - 3,00 м
- Санітарно захисна зона водопроводу - 5,00 м
- Санітарно захисна зона АЗС - 50,00 м

1. Креслення опорного плану розроблено на топографічній зйомці виготовленій ТОВ "ВААР" в масштабі М1:500 в 2018 р.
2. Згідно ДБН Б.1.1-14:2012 Склад та зміст детального плану території опорний план та схема планувальних обмежень суміщається з планом існуючого використання території.
3. Земельна ділянка площею 0,0147 га - для будівництва та обслуговування будівель торгівлі.

					2019	- 2019 - ГП			
						Детальний план території окремої земельної ділянки площею 0,0147 га для будівництва та обслуговування будівель торгівлі на вул. С.Бандери в м. Бурштин Івано-Франківської області			
Зм.	Кільк	Аркуш	Недок	Підпис	Дата	Замовник - Бурштинська міська рада	стадія	аркуш	аркушів
директор		С.Б. Жумбей					ЕП	3	
ГАП		С.І. Петрич							
архітектор		В.В.Коцюруба							
План існуючого використання території суміщений з опорним планом та схемою планувальних обмежень М1:500						ТЗОВ "АЛЬЯНС-КОНСАЛТИНГ Ю" кваліфікаційний сертифікат серія АА №003710			