


Проектний план М1:500

Північ

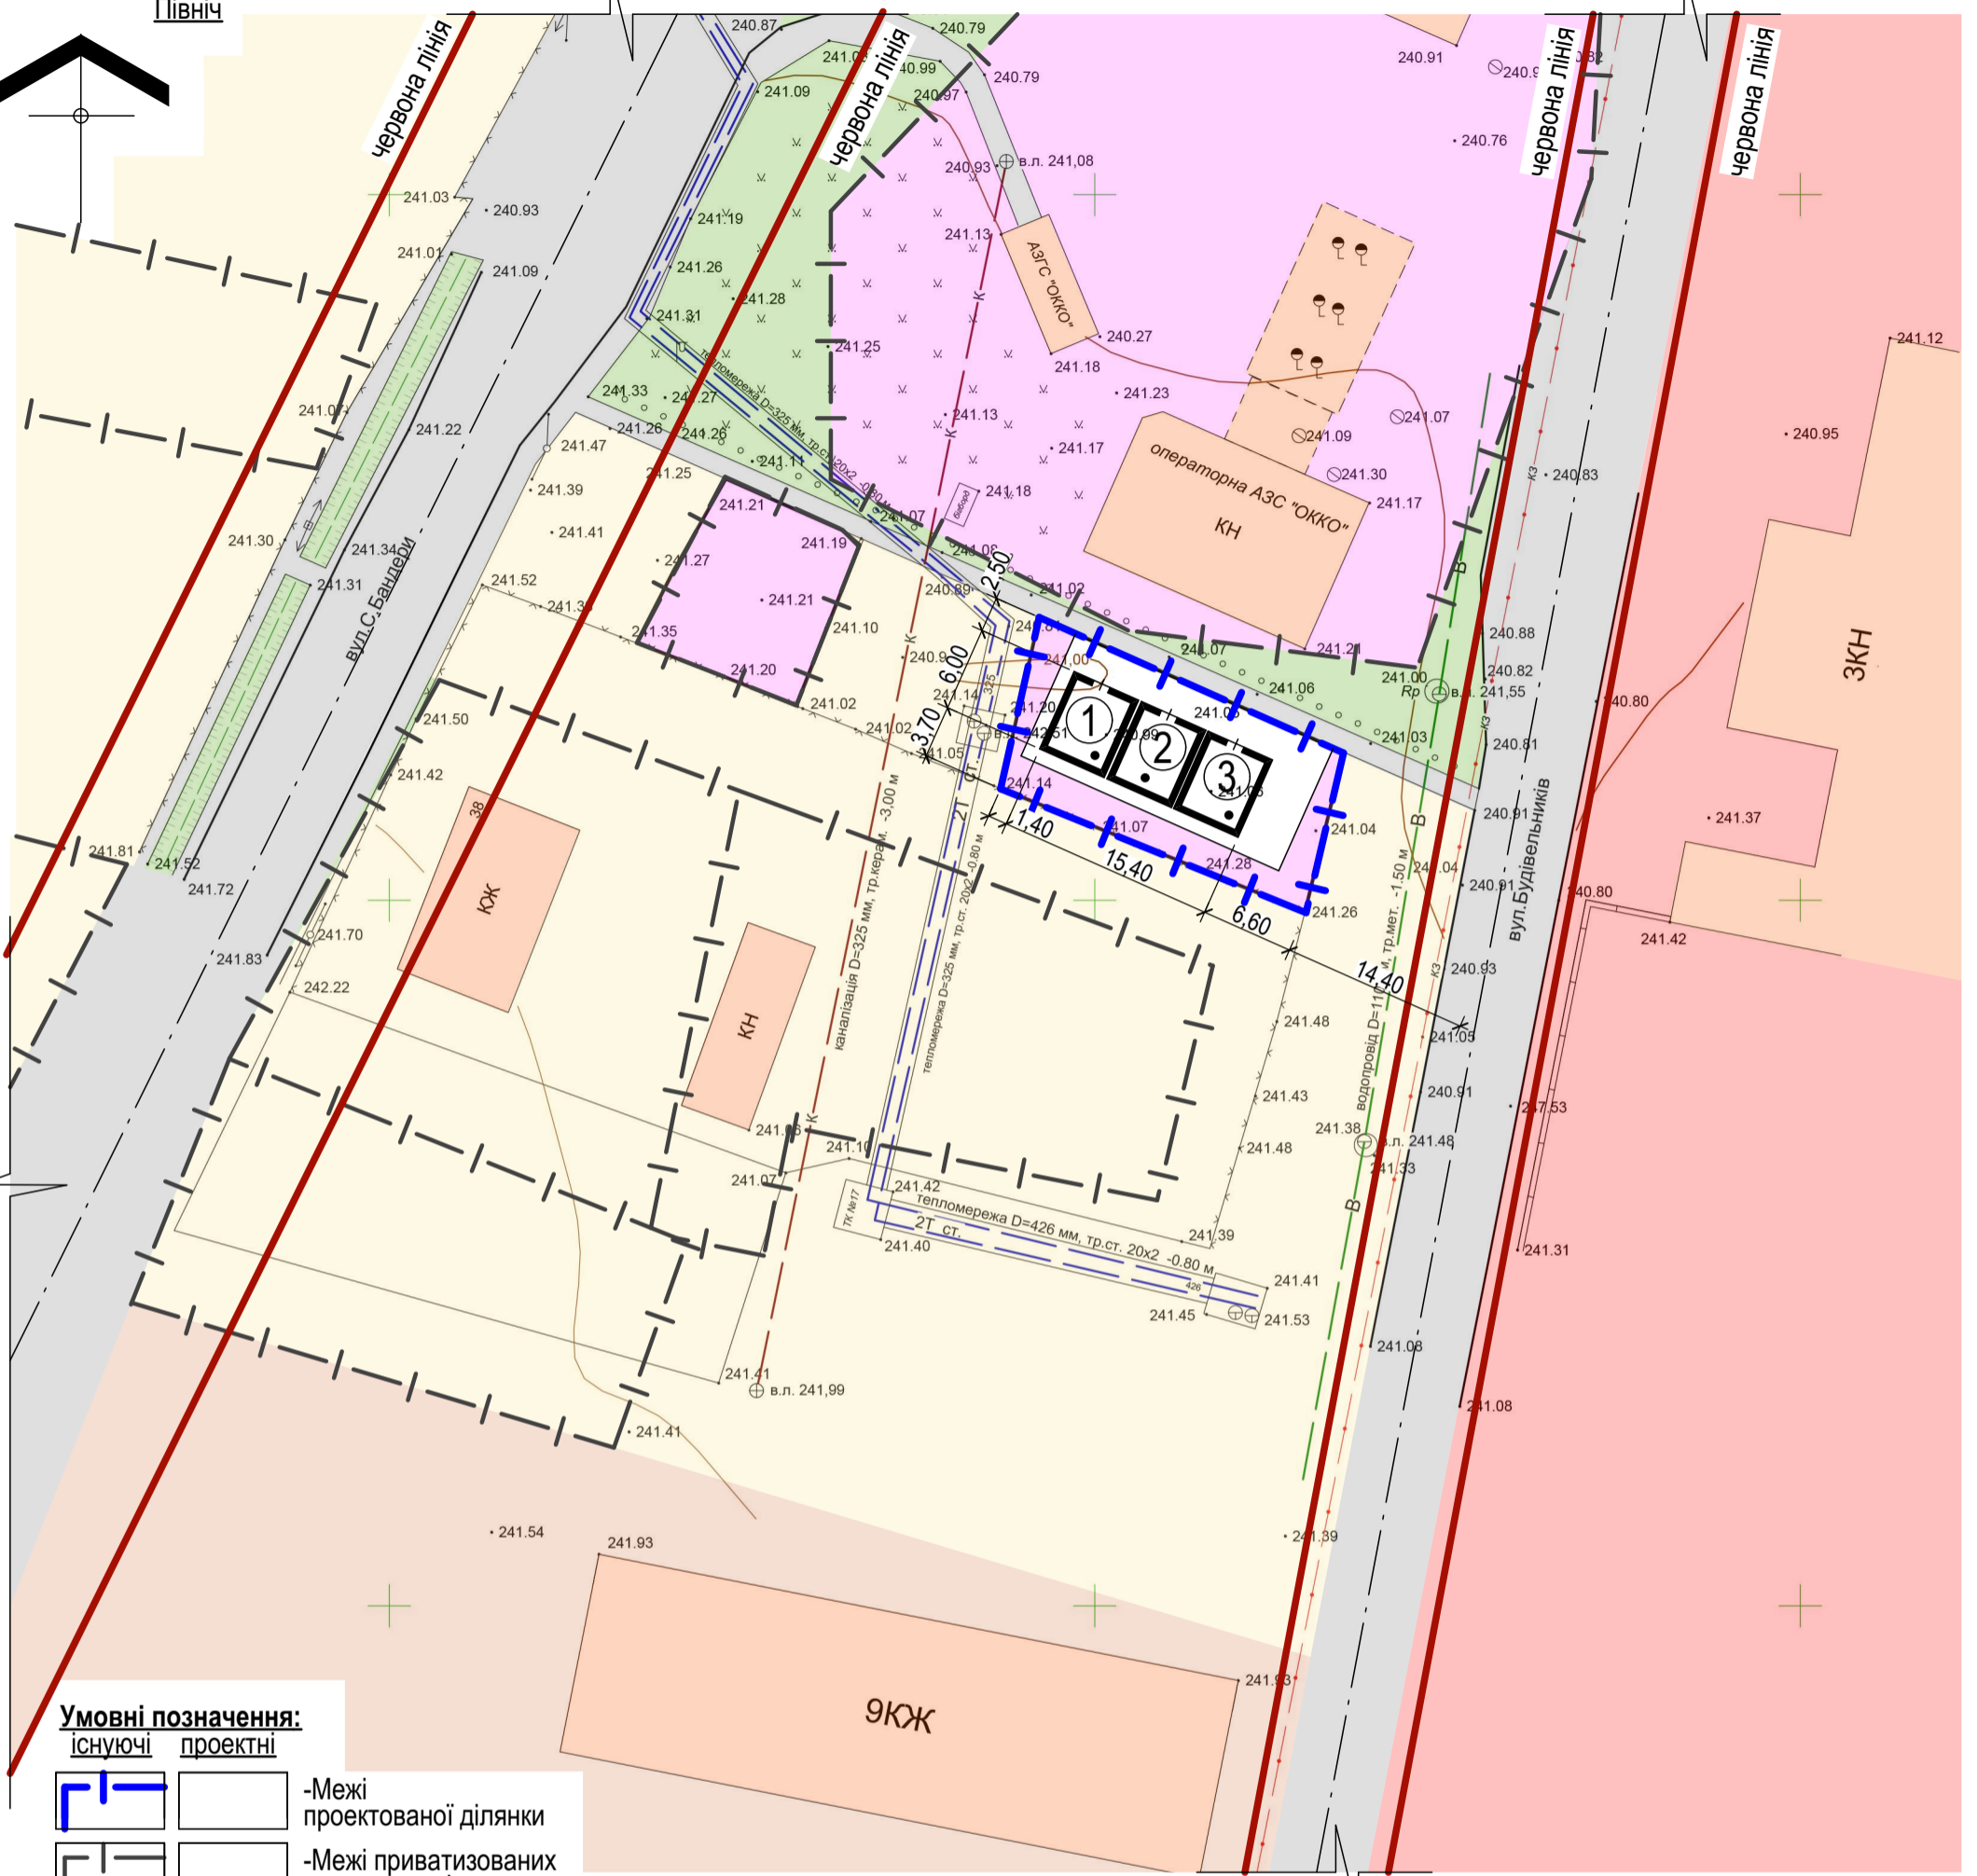

Умовні позначення:

існуючі проектні

- Межі проєктованої ділянки
- Межі приватизованих земельних ділянок
- Існуючі будівлі та споруди
- Дорога в червоних лініях
- Територія садибної житлової забудови
- Проектвана будівля, споруда
- Землі сільськогосподарського призначення
- Землі для будівництва та обслуговування будівель торгівлі
- Землі міської ради
- Теплова мережа
- Самопливна каналізація
- Водопровід

Експлікація будівель та споруд

номер по плану	індивідуальний проєкт	поверховість	кількість споруди	площа, м ²		будівельний об'єм, м ³
				забудови		
				споруди	всього	
1-3	Проектований торговий павільйон	1	1	Розробити на стадії "Робочий проєкт"		

				2019	- 2019 - ГП		
Детальний план території окремої земельної ділянки площею 0,0278 га для будівництва та обслуговування будівель торгівлі на вул. Будівельників в м. Бурштин Івано-Франківської області							
Зм. директор	Кільк. С.Б. Жумбей	Аркуш Недок	Підпис	Дата	Замовник - Бурштинська міська рада	стадія	аркуш
	ГАП С.І. Петрич					ЕП	4
	архітектор В.В. Коцюруба				Проектний план М1:500		
						ТЗОВ "АЛЬЯНС-КОНСАЛТИНГ Ю" кваліфікаційний сертифікат серія АА №003710	