
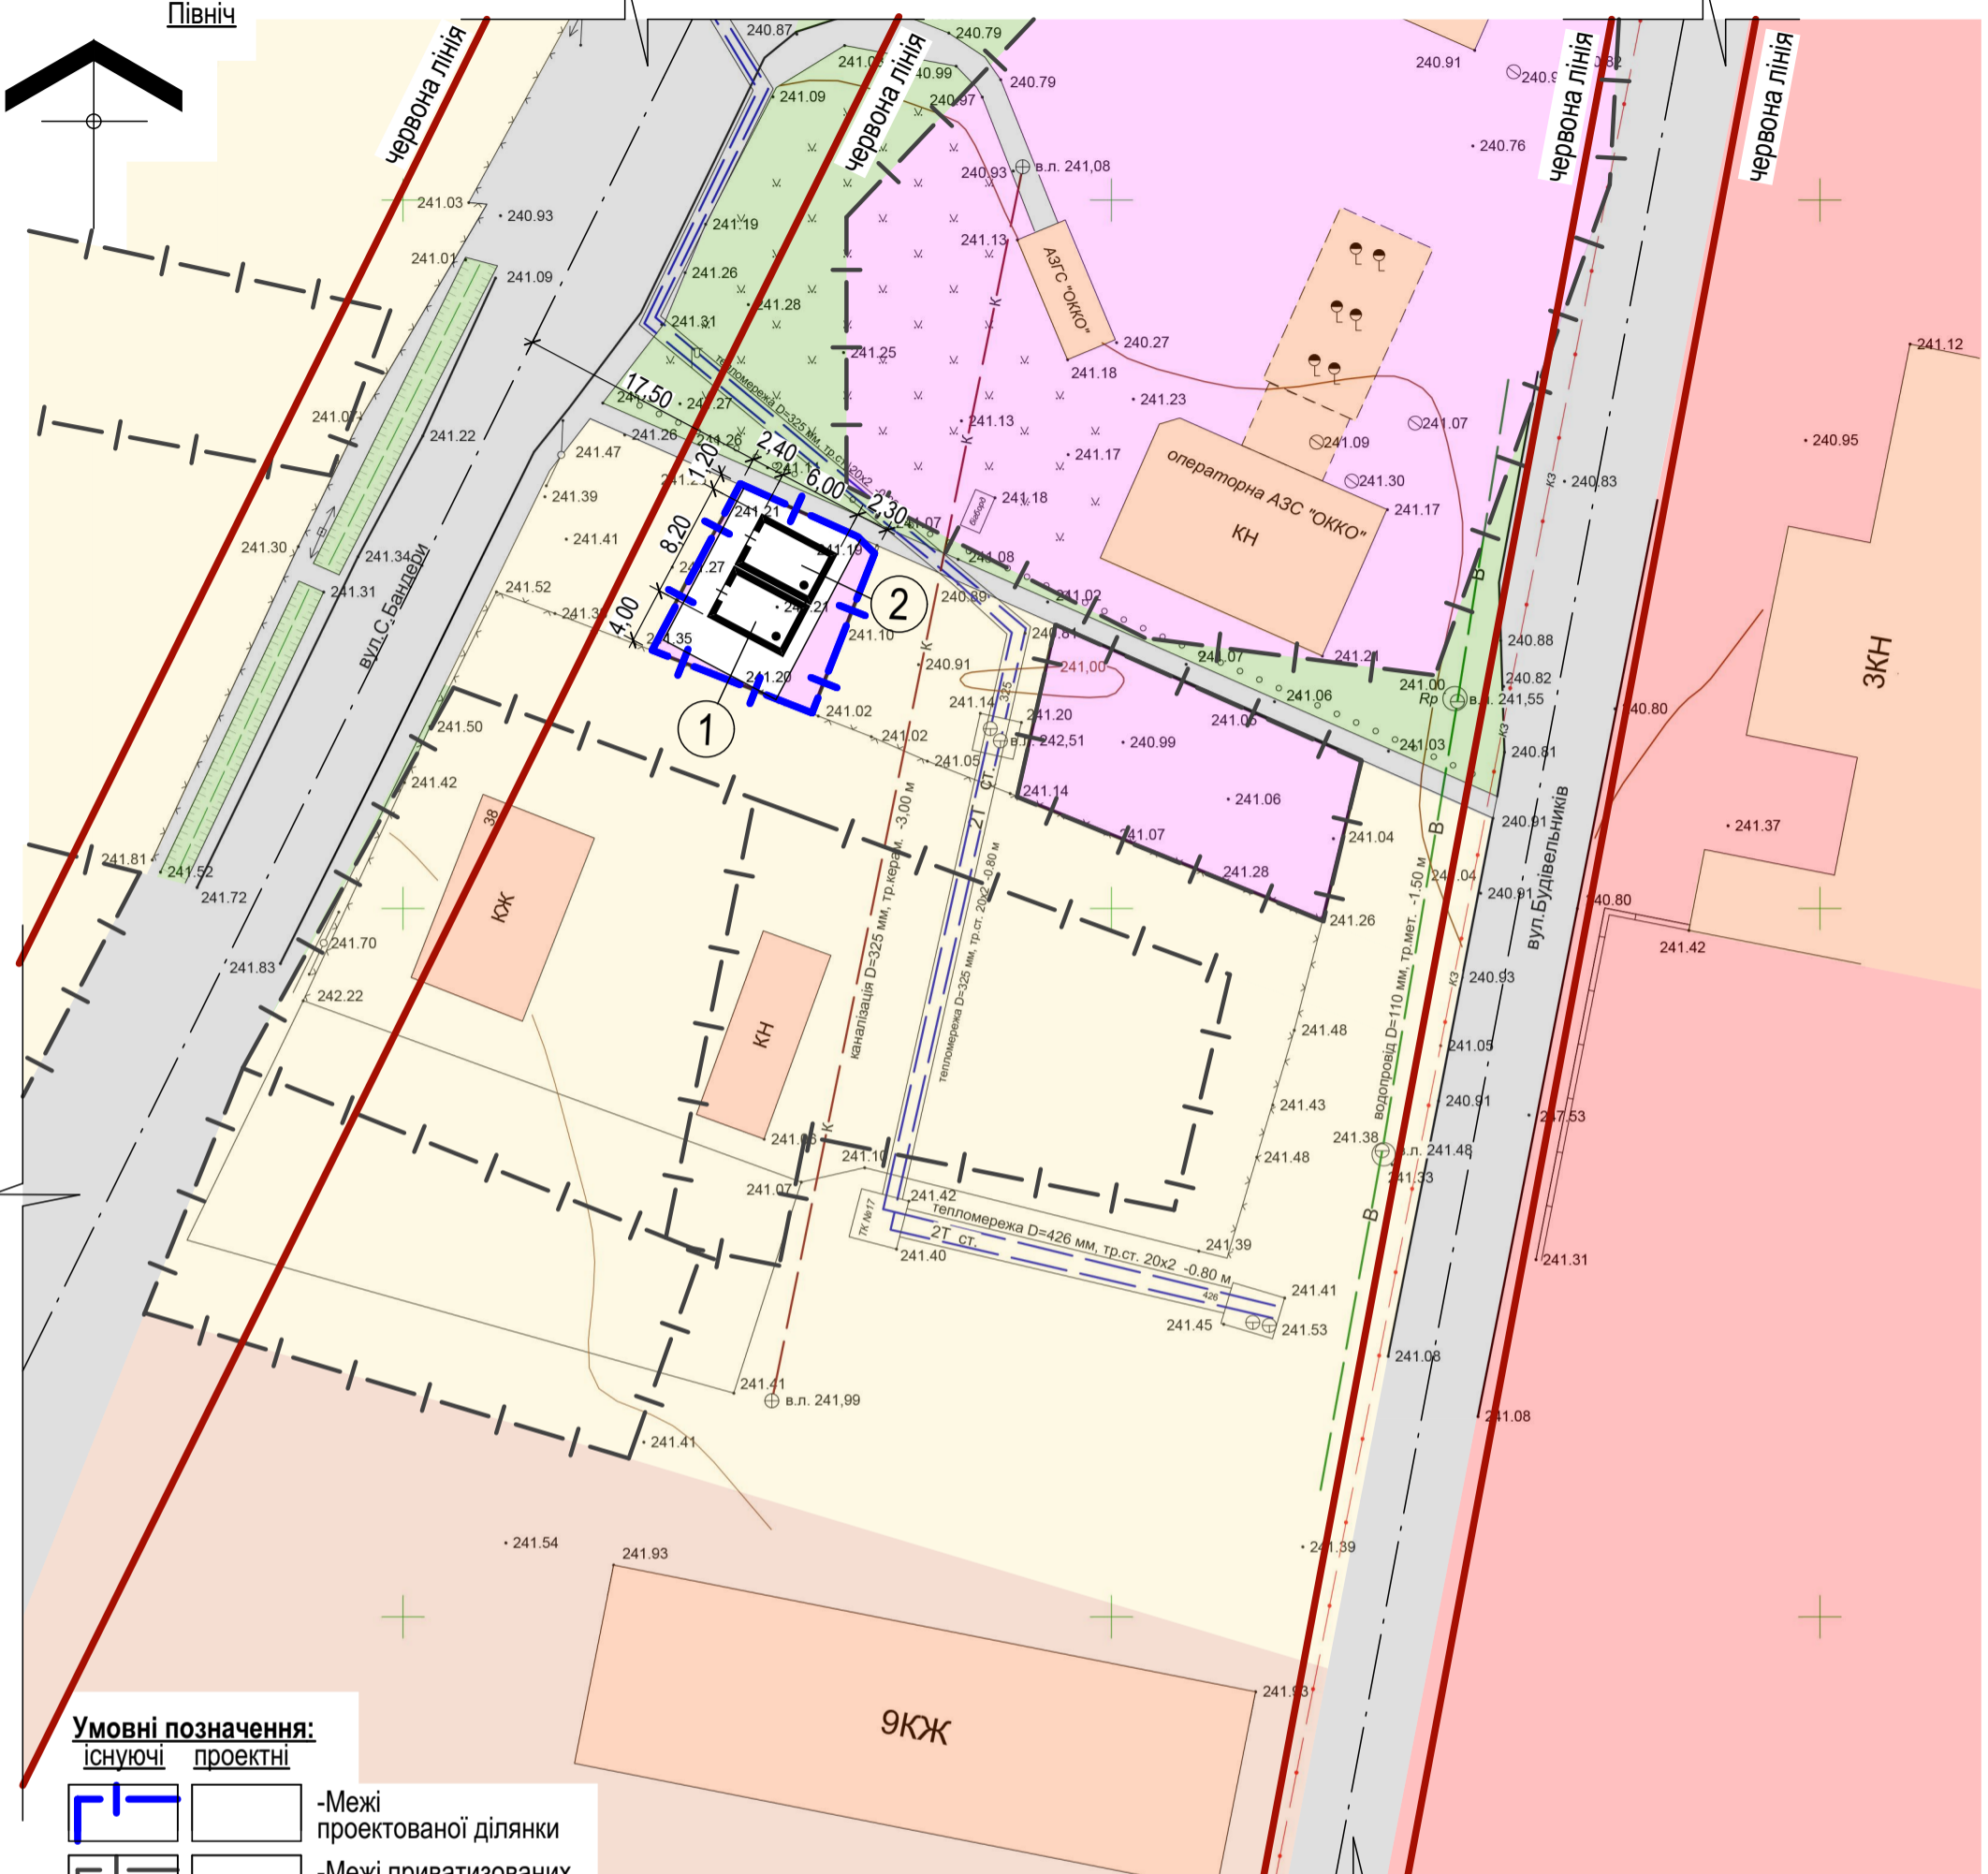


Проектний план М1:500

Північ

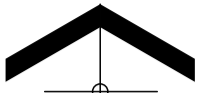

Умовні позначення:

існуючі	проектні	
		-Межі проєктованої ділянки
		-Межі приватизованих земельних ділянок
		-Існуючі будівлі та споруди
		-Дорога в червоних лініях
		-Територія садибної житлової забудови
		-Проектвана будівля, споруда
		-Землі сільськогосподарського призначення
		-Землі для будівництва та обслуговування будівель торгівлі
		-Землі міської ради
		-Теплова мережа
		-Самопливна каналізація
		-Водопровід

Експлікація будівель та споруд

номер по плану	індивідуальний проєкт	поверховість	кількість споруди	площа, м ²				будівельний об'єм, м ³
				забудови		загальн.прив. або робоча		
				споруди	всього	споруди	всього	
1, 2	Проектований торговий павільйон	1	1	Розробити на стадії "Робочий проєкт"				

					2019	- 2019 - ГП				
						Детальний план території окремої земельної ділянки площею 0,0147 га для будівництва та обслуговування будівель торгівлі на вул. С.Бандери в м. Бурштин Івано-Франківської області				
	Зм. директор	Кільк. С.Б. Жумбей	Аркуш	Недок	Підпис	Дата	Замовник - Бурштинська міська рада	стадія	аркуш	аркушів
		ГАП	С.І. Петрич					ЕП	4	
		архітектор	В.В.Коцюруба				Проектний план М1:500			

