
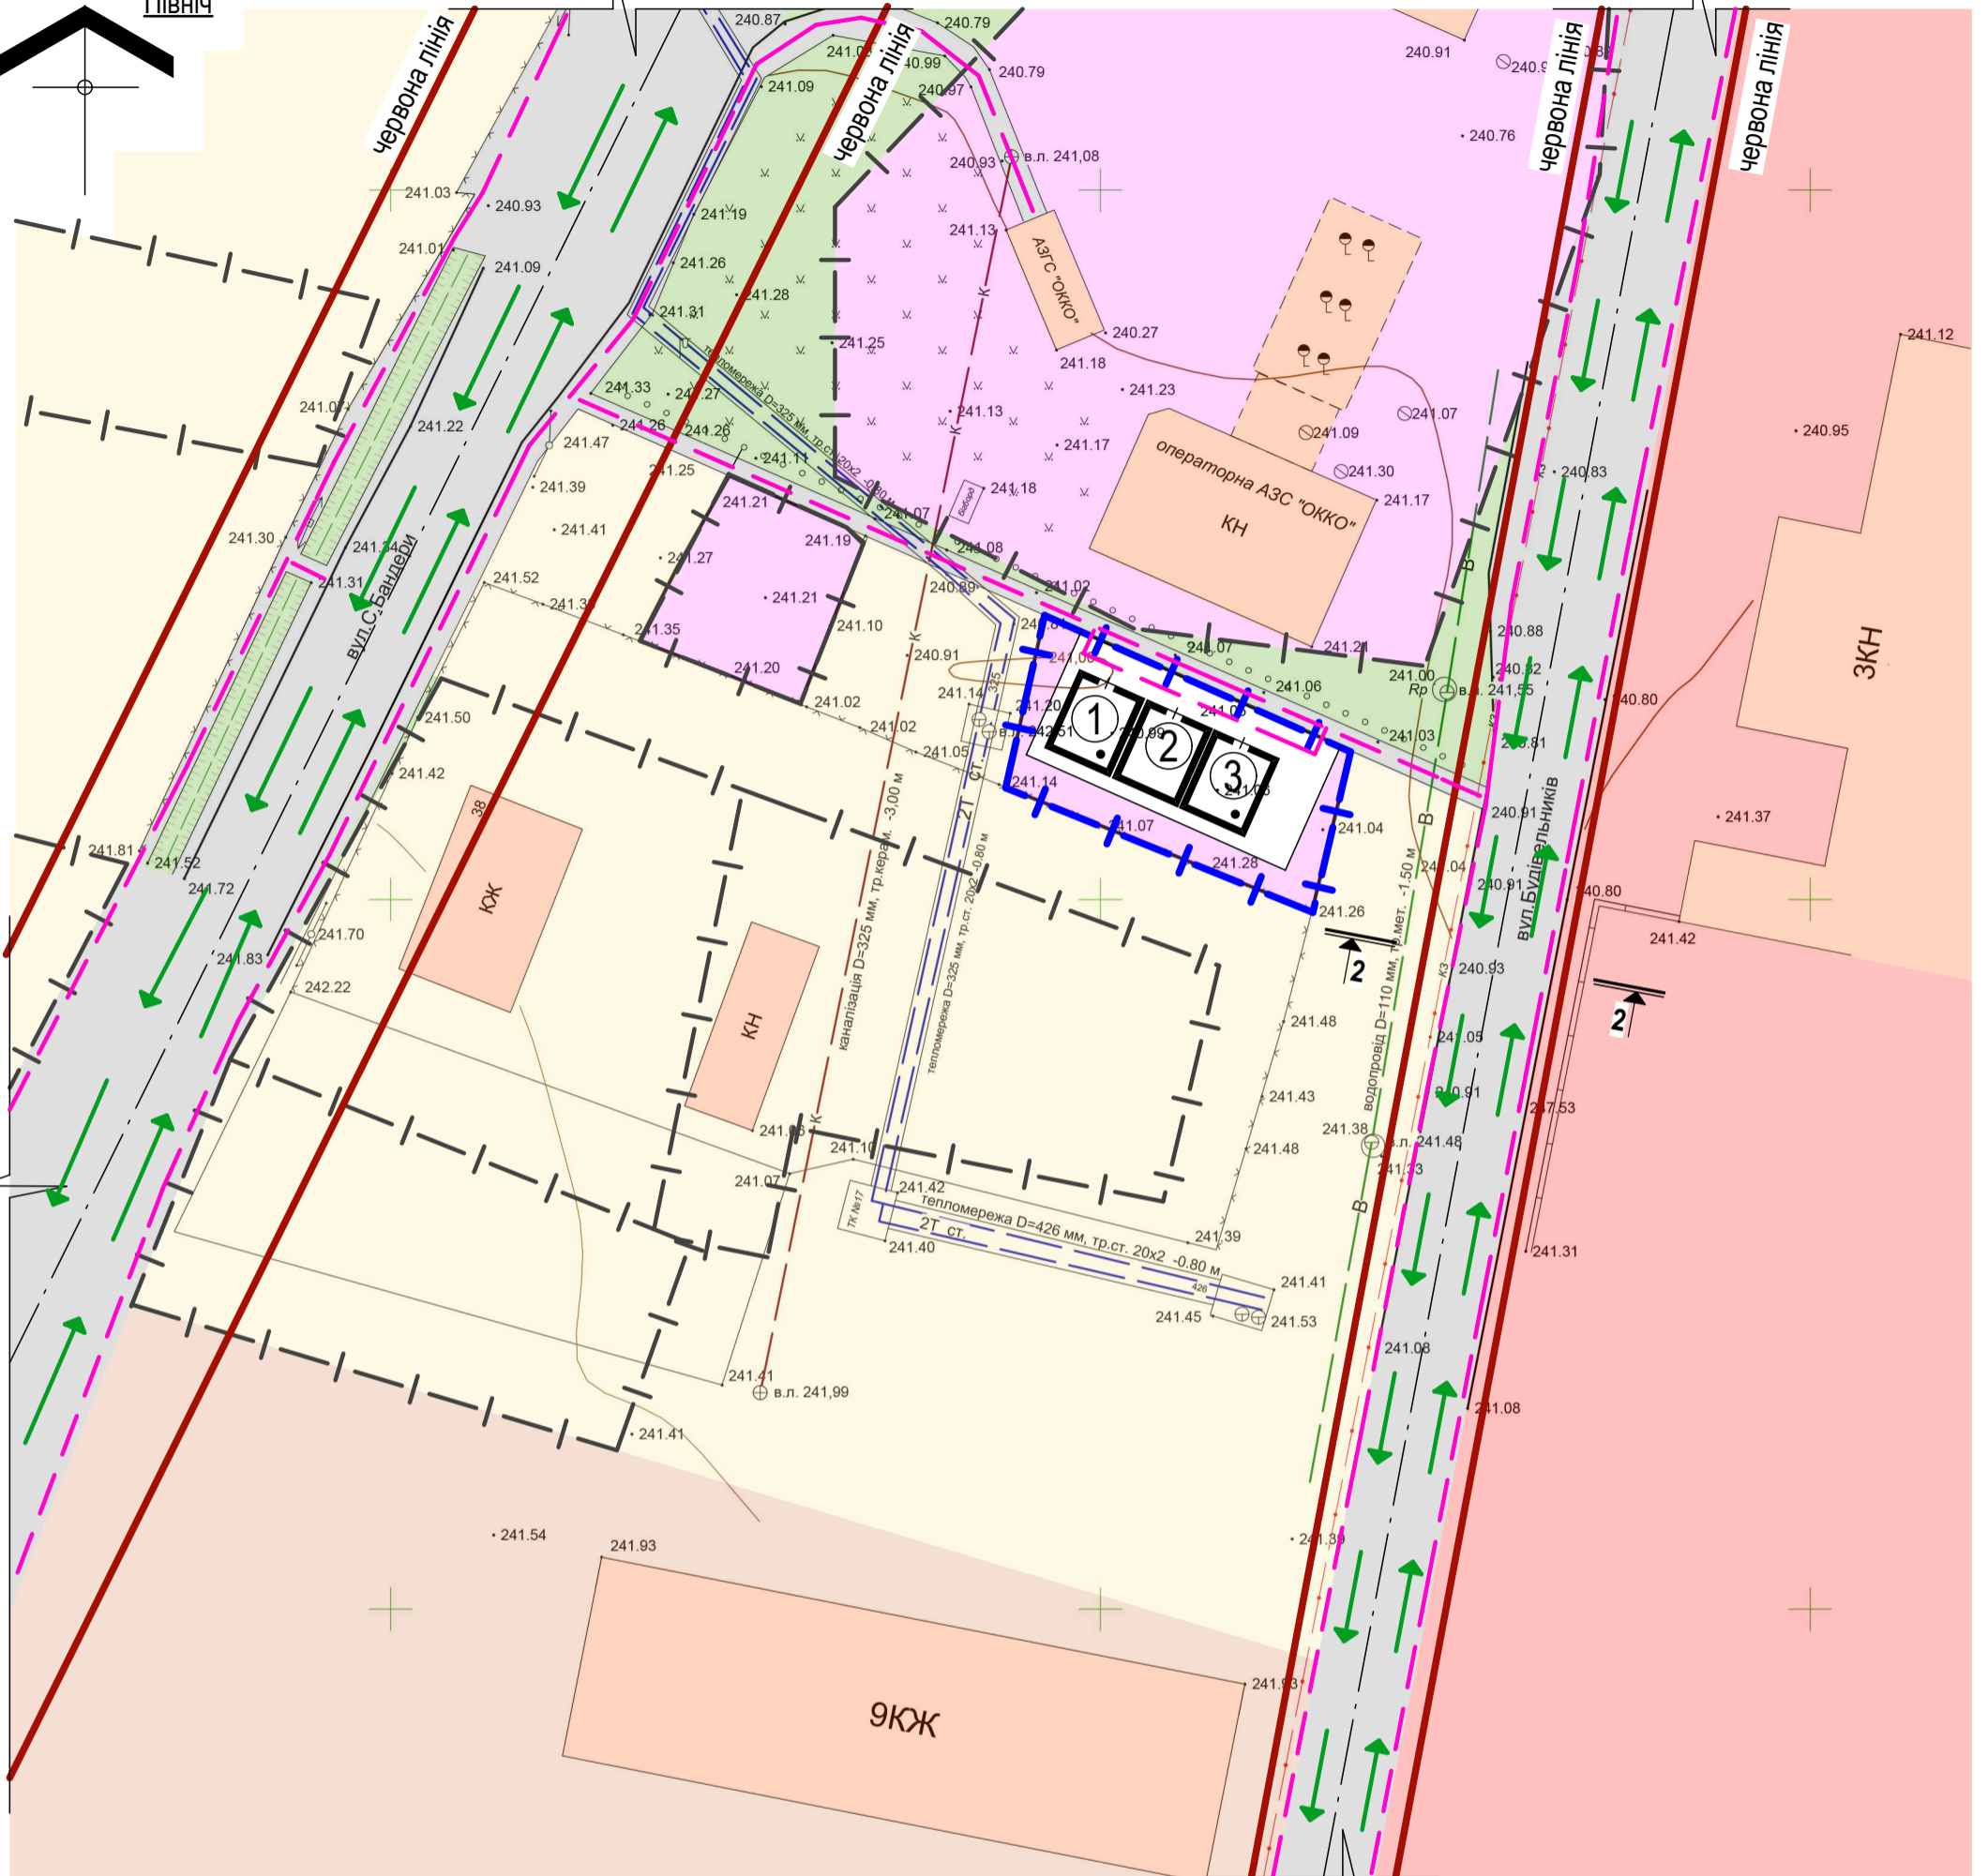


Схема організації руху транспорту і пішоходів М1:500
Північ

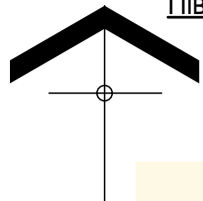

Умовні позначення:

- Межі проєктованої ділянки
- Межі приватизованих земельних ділянок
- Дорога в червоних лініях
- Існуюча ґрунтова дорога
- Напрямок руху автомобільного транспорту
- Основний шлях руху пішоходів та велосипедистів

				2019	
Зм.	Кільк	Аркуш	Недок	Підпис	Дата
директор		С.Б. Жумбей			
ГАП		С.І. Петрич			
архітектор		В.В.Коцюруба			

- 2019 - ГП		
Детальний план території окремої земельної ділянки площею 0,0278 га для будівництва та обслуговування будівель торгівлі на вул. Будівельників в м. Бурштин Івано-Франківської області		
Замовник - Бурштинська міська рада	стадія ЕП	аркуш 7
Схема організації руху транспорту і пішоходів М1:500		ТЗОВ "АЛЬЯНС-КОНСАЛТИНГ ІУ" кваліфікаційний сертифікат серія АА №003710