
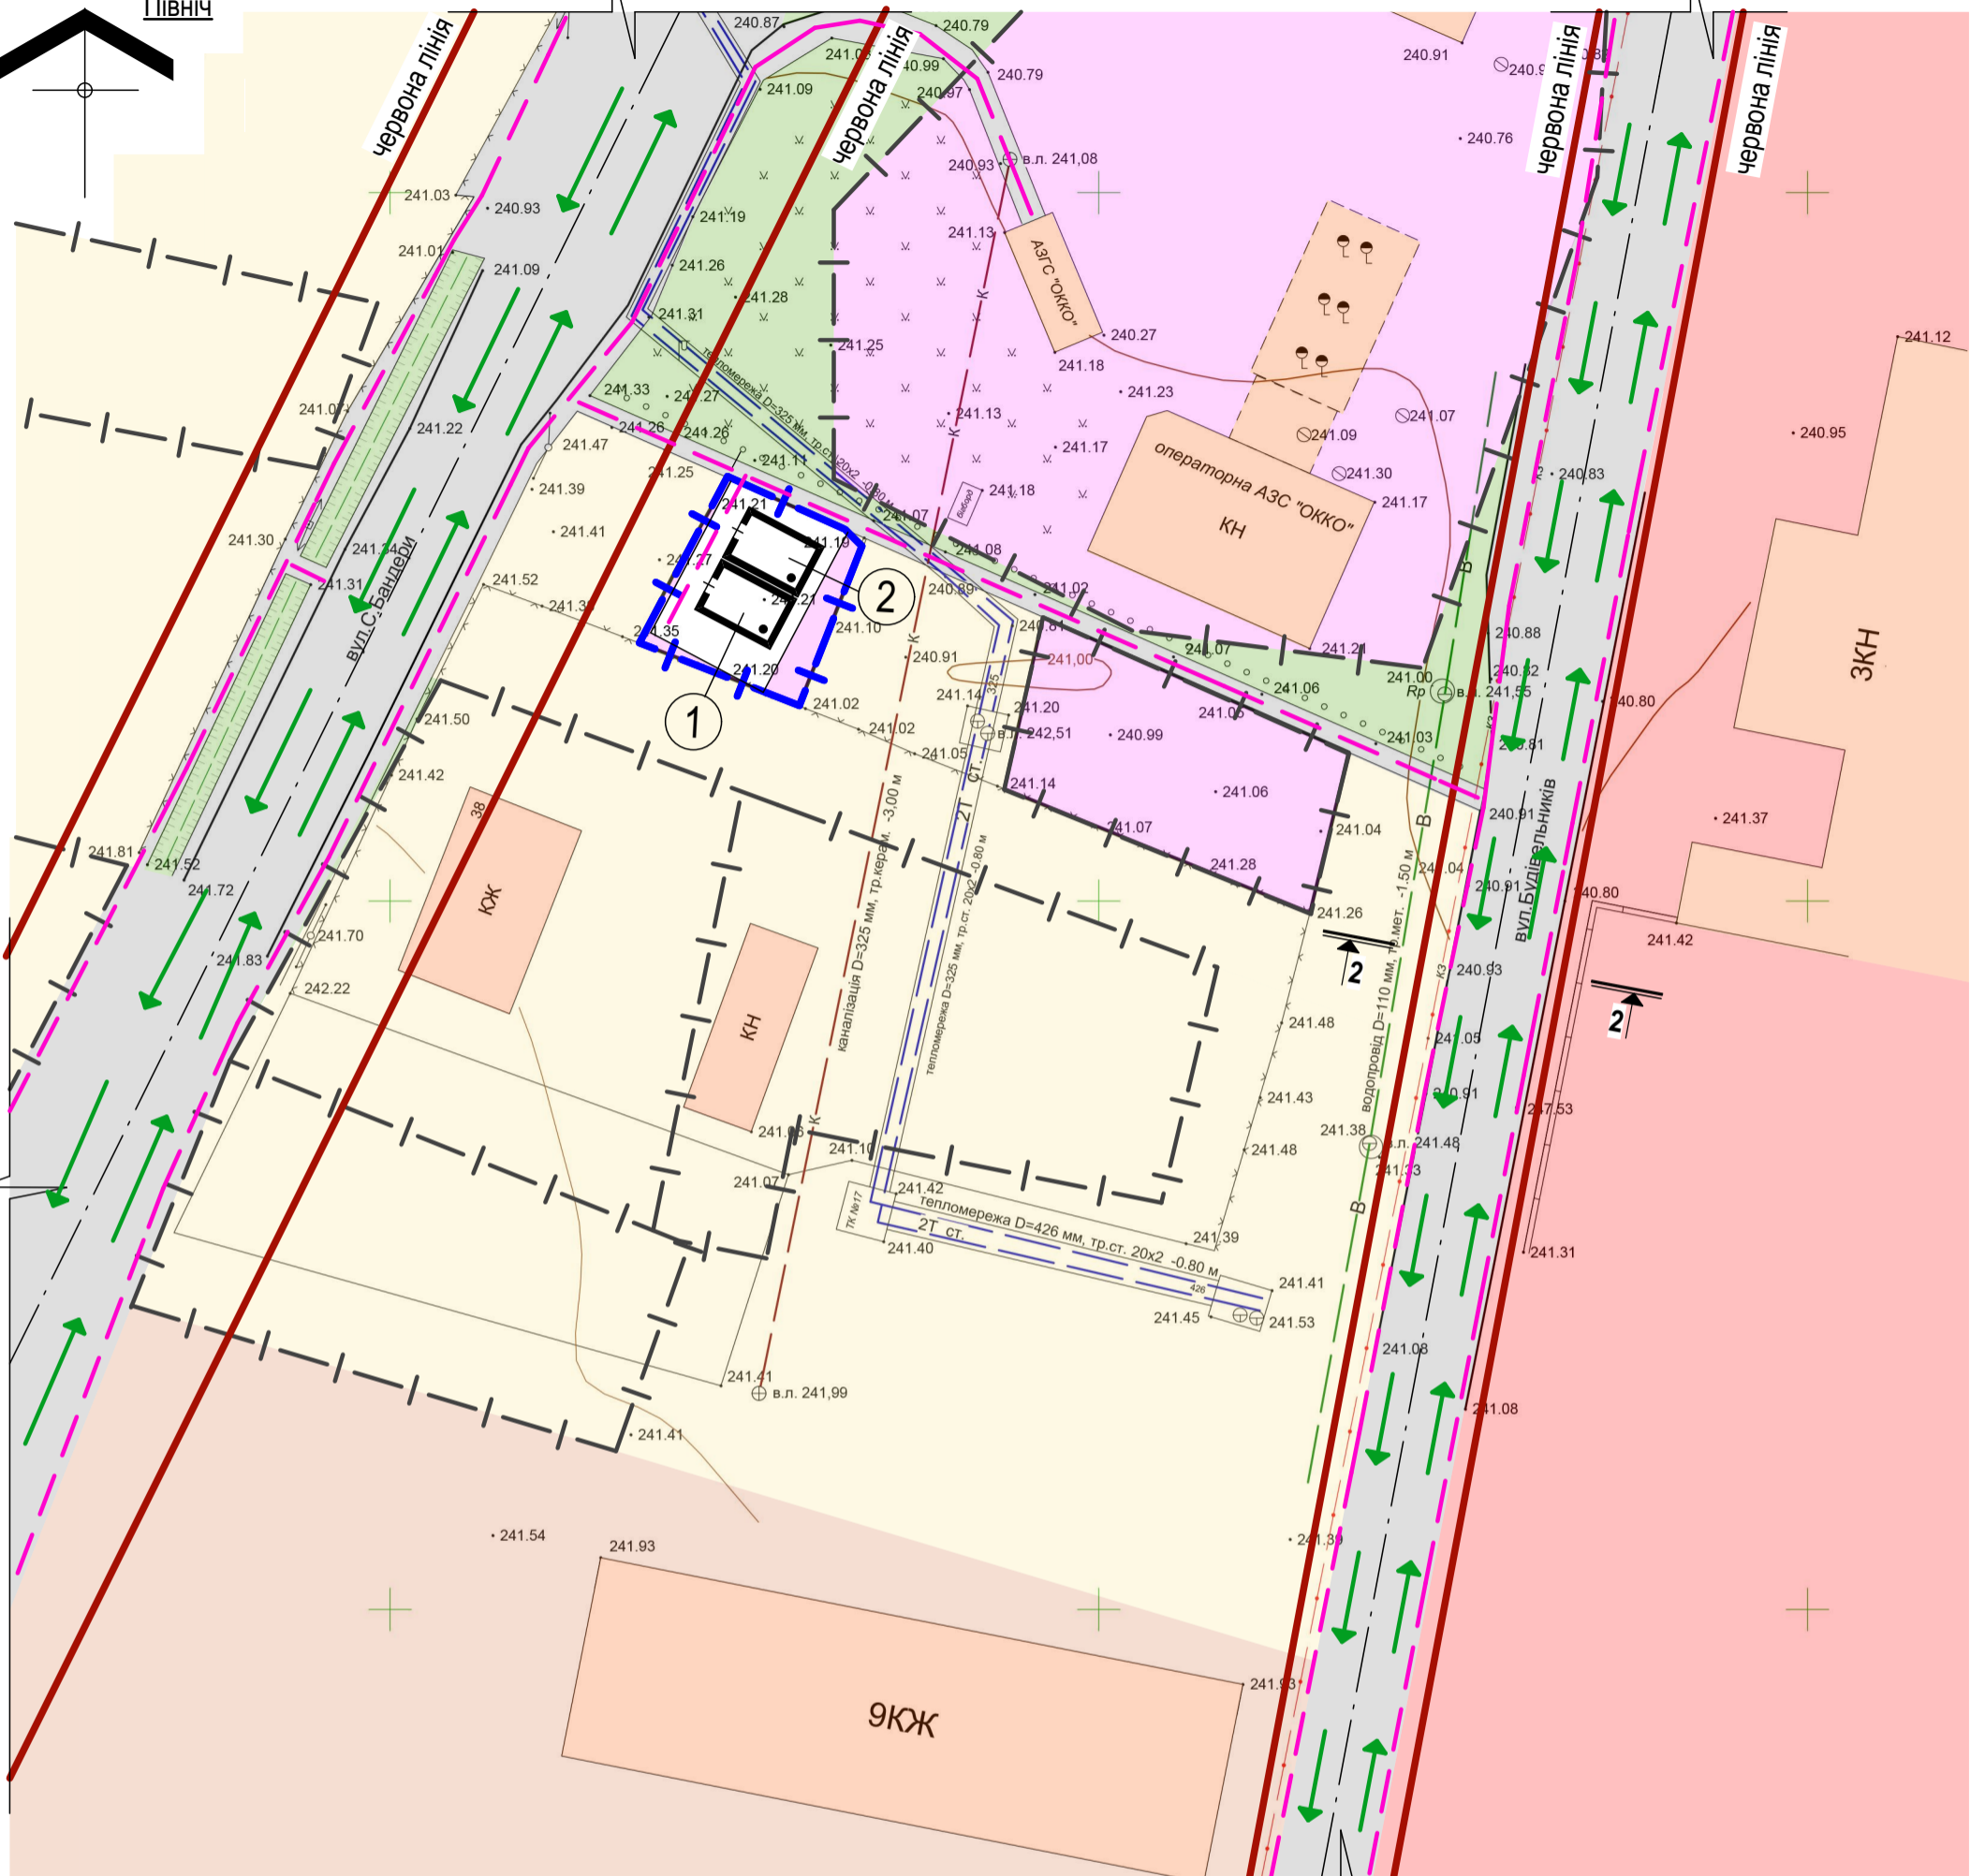


Схема організації руху транспорту і пішоходів М1:500

Північ

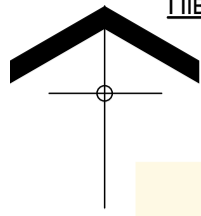

Умовні позначення:

- Межі проєктованої ділянки
- Межі приватизованих земельних ділянок
- Дорога в червоних лініях
- Існуюча ґрунтова дорога
- Напрямок руху автомобільного транспорту
- Основний шлях руху пішоходів та велосипедистів

				2019	- 2019 - ГП						
Зм. Кільк Аркуш Недок Підпис Дата					Детальний план території окремої земельної ділянки площею 0,0147 га для будівництва та обслуговування будівель торгівлі на вул. С.Бандери в м. Бурштин Івано-Франківської області						
директор	С.Б. Жумбей							Замовник - Бурштинська міська рада	стадія	аркуш	аркушів
ГАП	С.І. Петрич								ЕП	7	
архітектор	В.В. Коцюруба							Схема організації руху транспорту і пішоходів М1:500			
					ТЗОВ "АЛЬЯНС-КОНСАЛТИНГ Ю" кваліфікаційний сертифікат серія АА №003710						