


Схема розташування території у
планувальній структурі населеного
пункту М 1:2 000
Північ



2019					
Зм.	Кільк	Аркуш	Недок	Підпис	Дата
директор	С.Б.	Жумбей	ГАП	С.І. Петрич	
архітектор	В.В.	Коцюрuba			

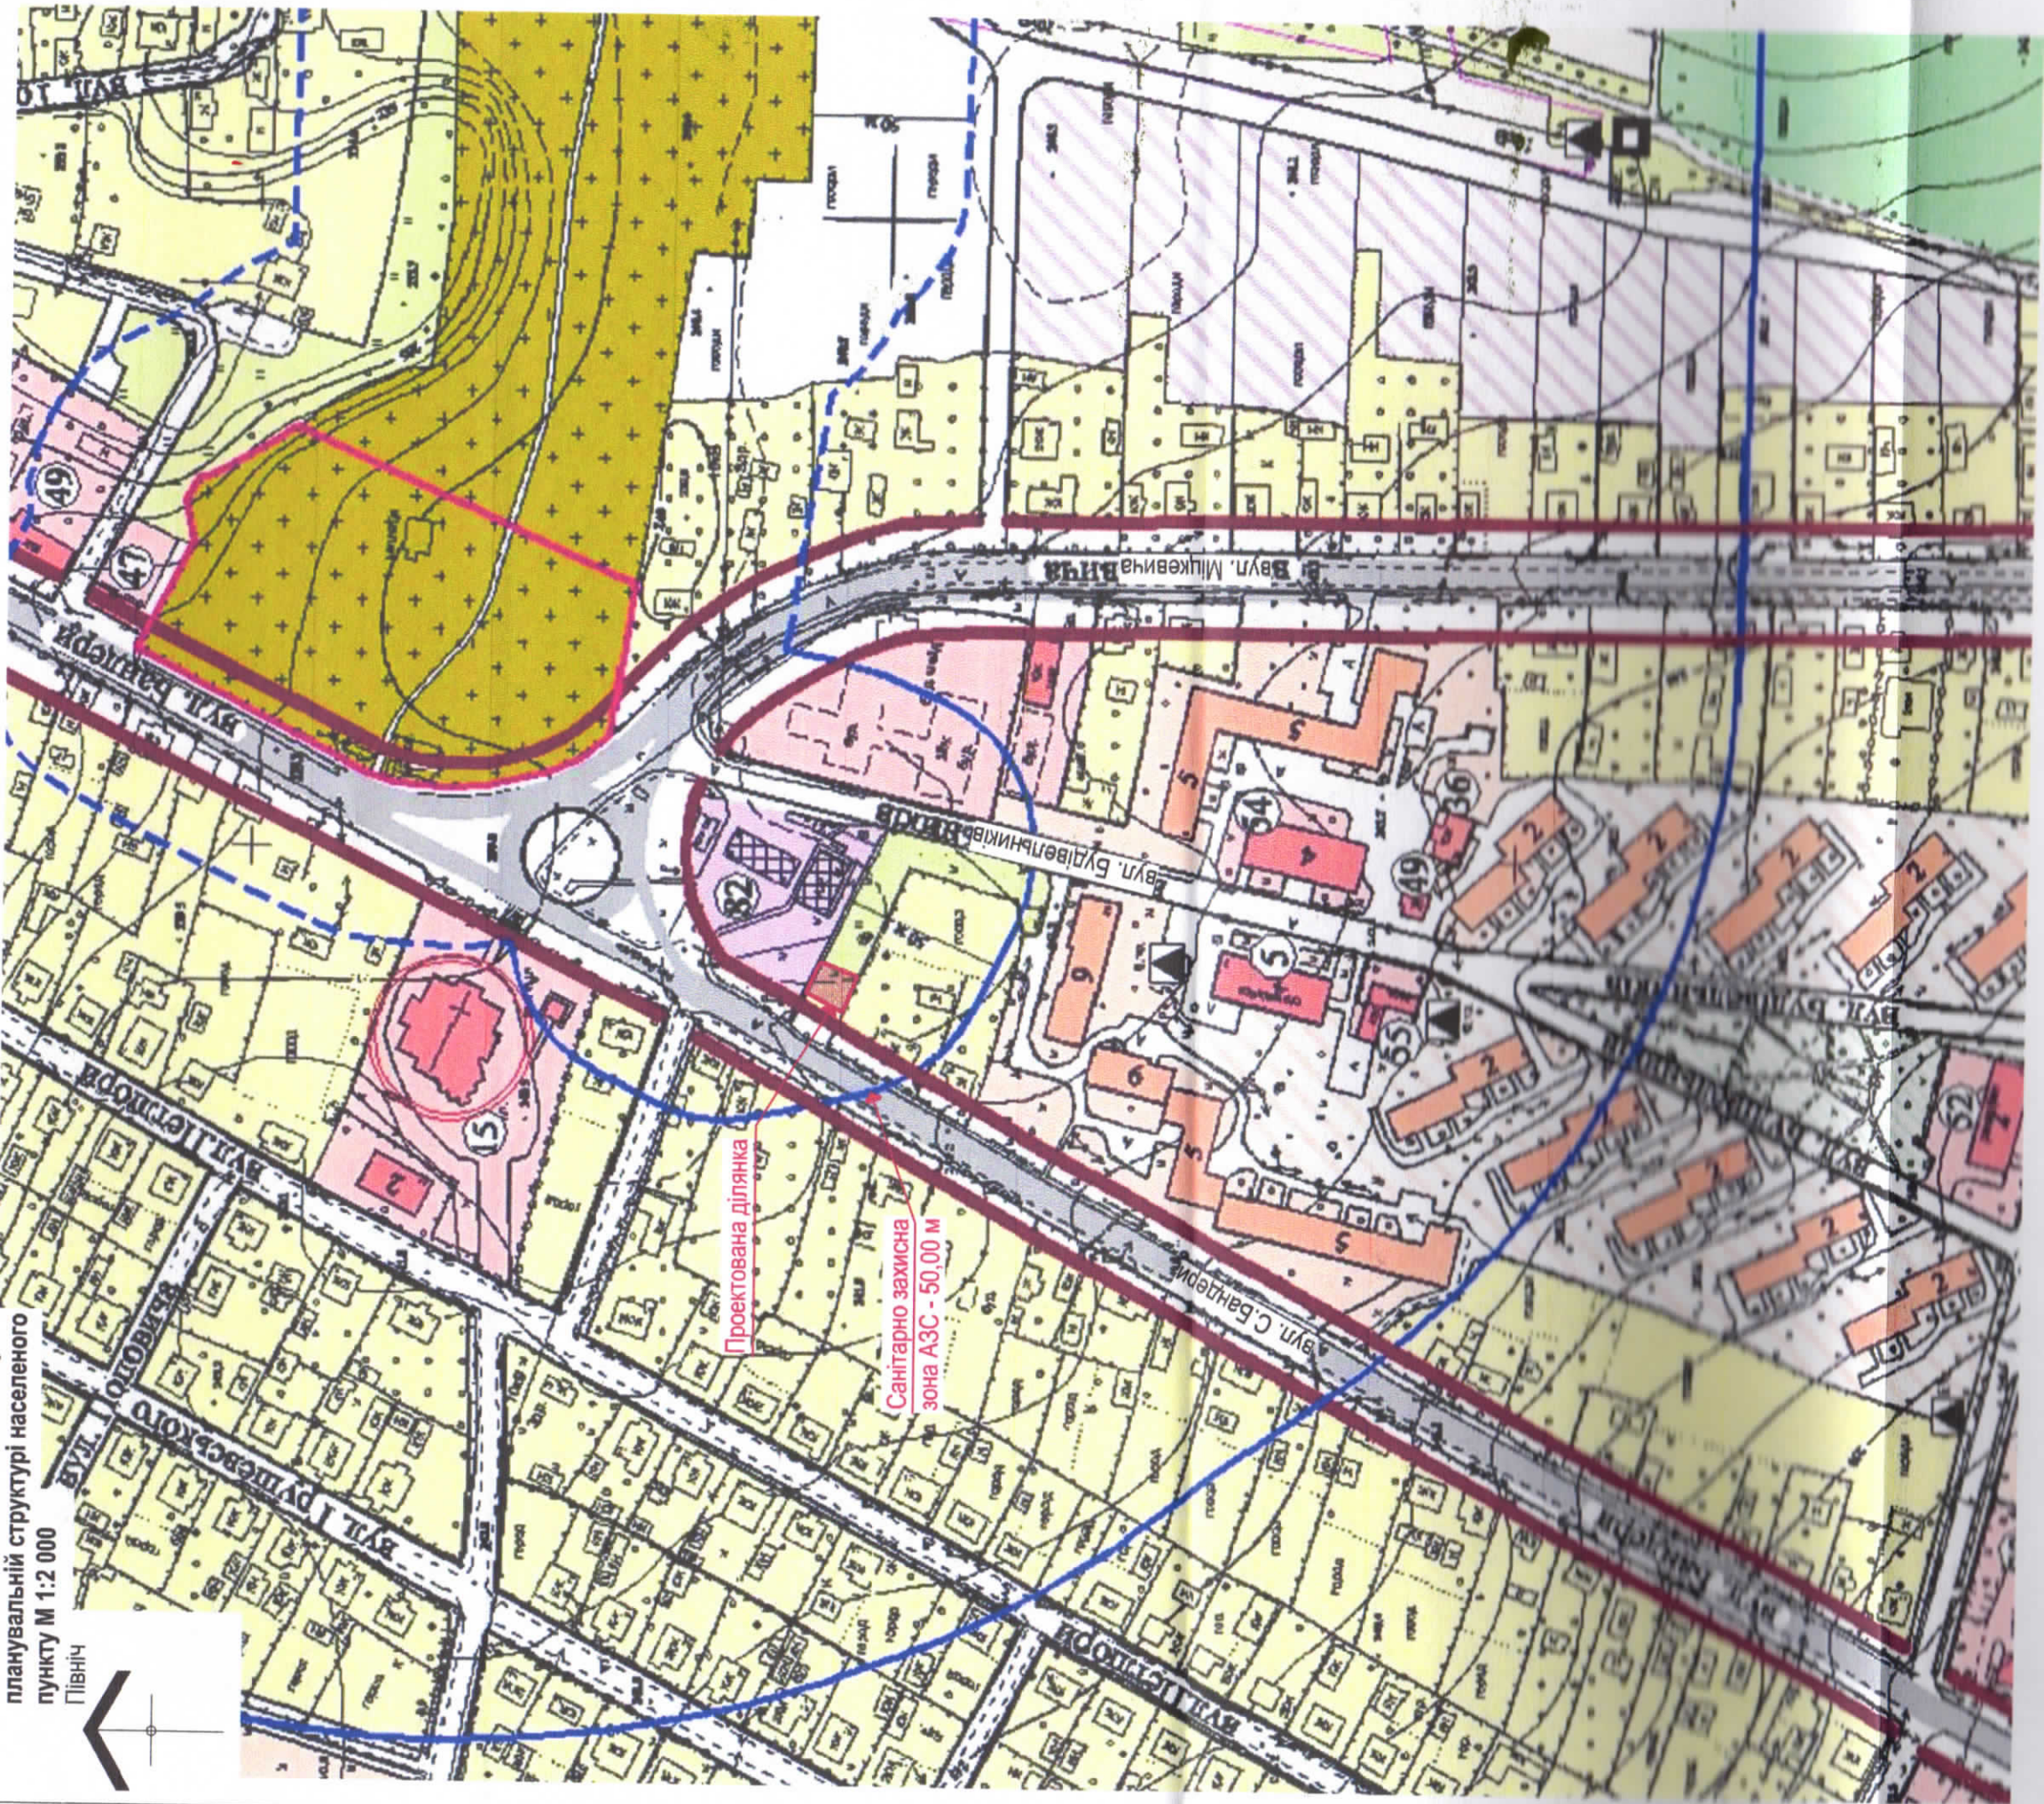

- 2019 - ПП

Детальний план території окремої земельної ділянки площею 0,0147 га для будівництва та обслуговування будівель торгівлі на вул. С. Бандери в м. Бурштин Івано-Франківської області

Замовник - Бурштинська міська рада

Схема розташування території у
планувальній структурі населеного
пункту М 1:2 000

стадія аркуш аркушів
ЕП 2

ТЗОВ
"АЛЬЯНС-КОНСАЛТИНГ ІФ"
Івано-Франківська область
серія АА №003710