


Схема розташування території у
планувальній структурі населеного
пункту М 1:2 000

Північ

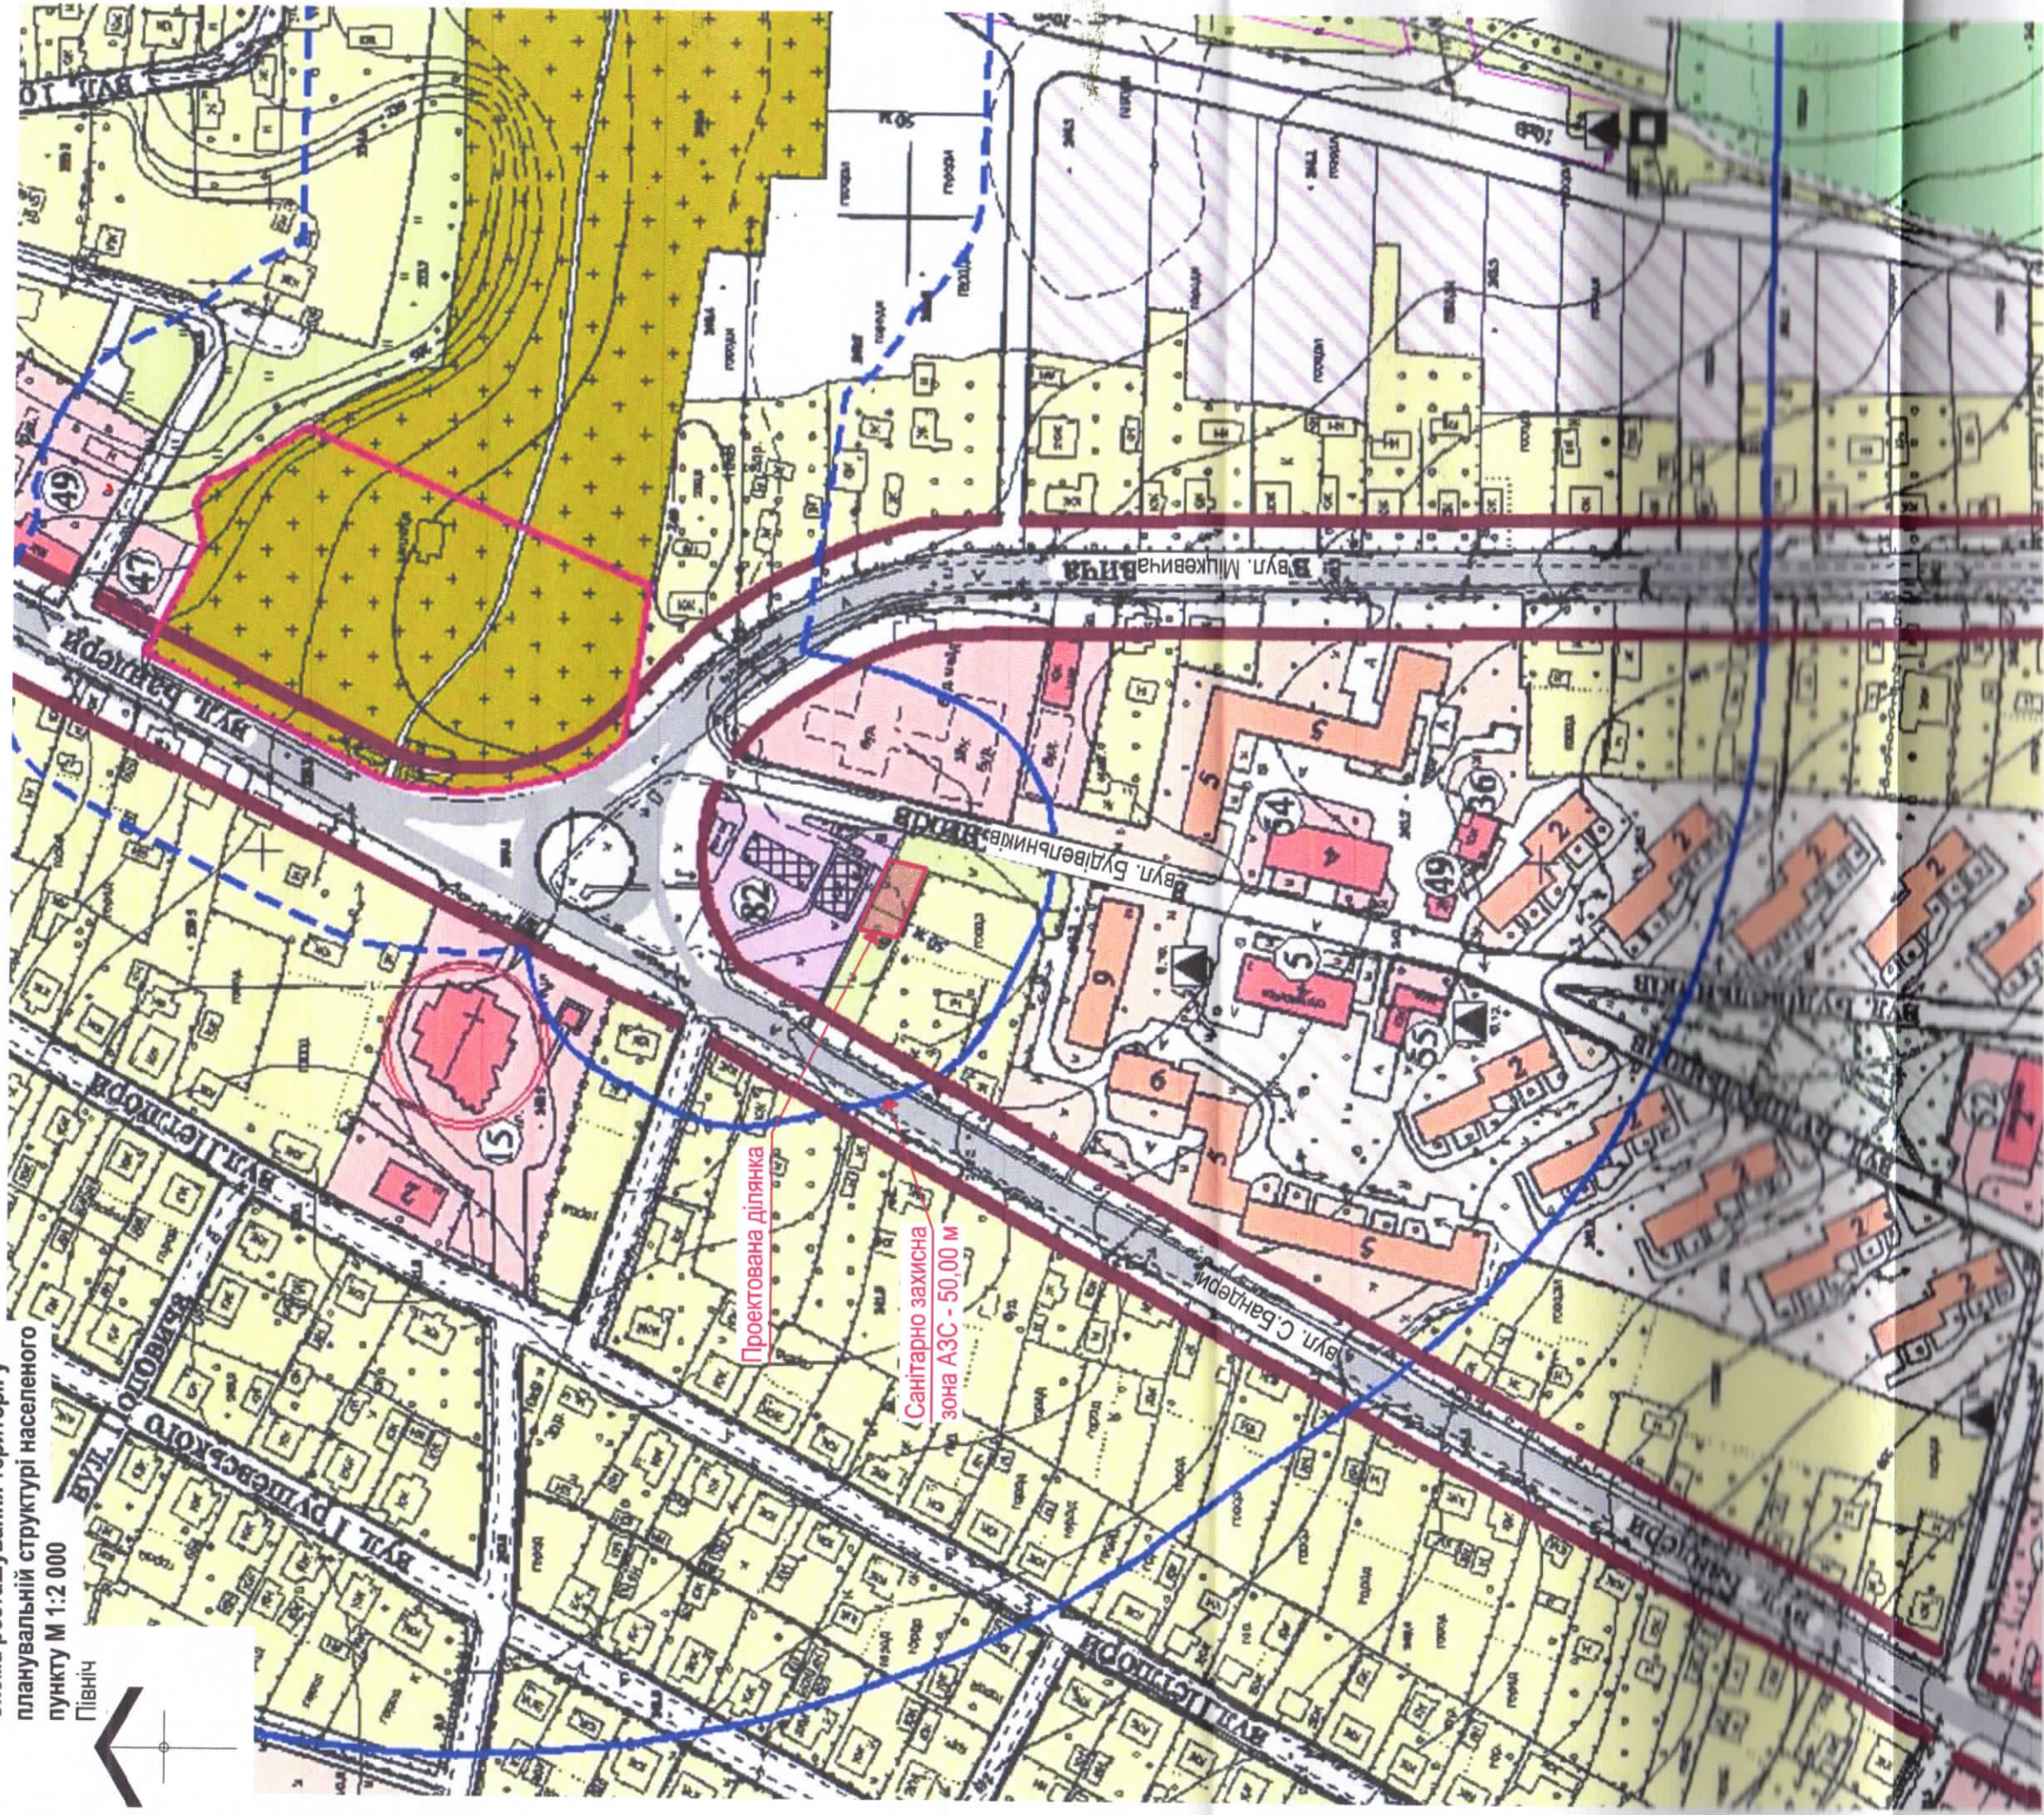

2019

- 2019 - ГП

Детальний план території окремої земельної ділянки площею 0,0278 га
для будівництва та обслуговування будівель торгівлі
на вул. Будівельників в м. Бурштин
Івано-Франківської області

стадія	аркуш	аркушів
ЕП	2	

Замовник - Бурштинська міська рада

Схема розташування території у
планувальній структурі населеного
пункту М 1:2 000

ТЗОВ
"АЛЬЯНС-КОНСАЛТИНГ ФІ"
кваліфікаційний сертифікат
серія АА №003710



Зм.	Кільк	Архуш	Недок	Підпис	Дата
директор	С.Б.	Жумбей			
ГАП	С.І.	Петрич			
архітектор	В.В.	Кедров			