
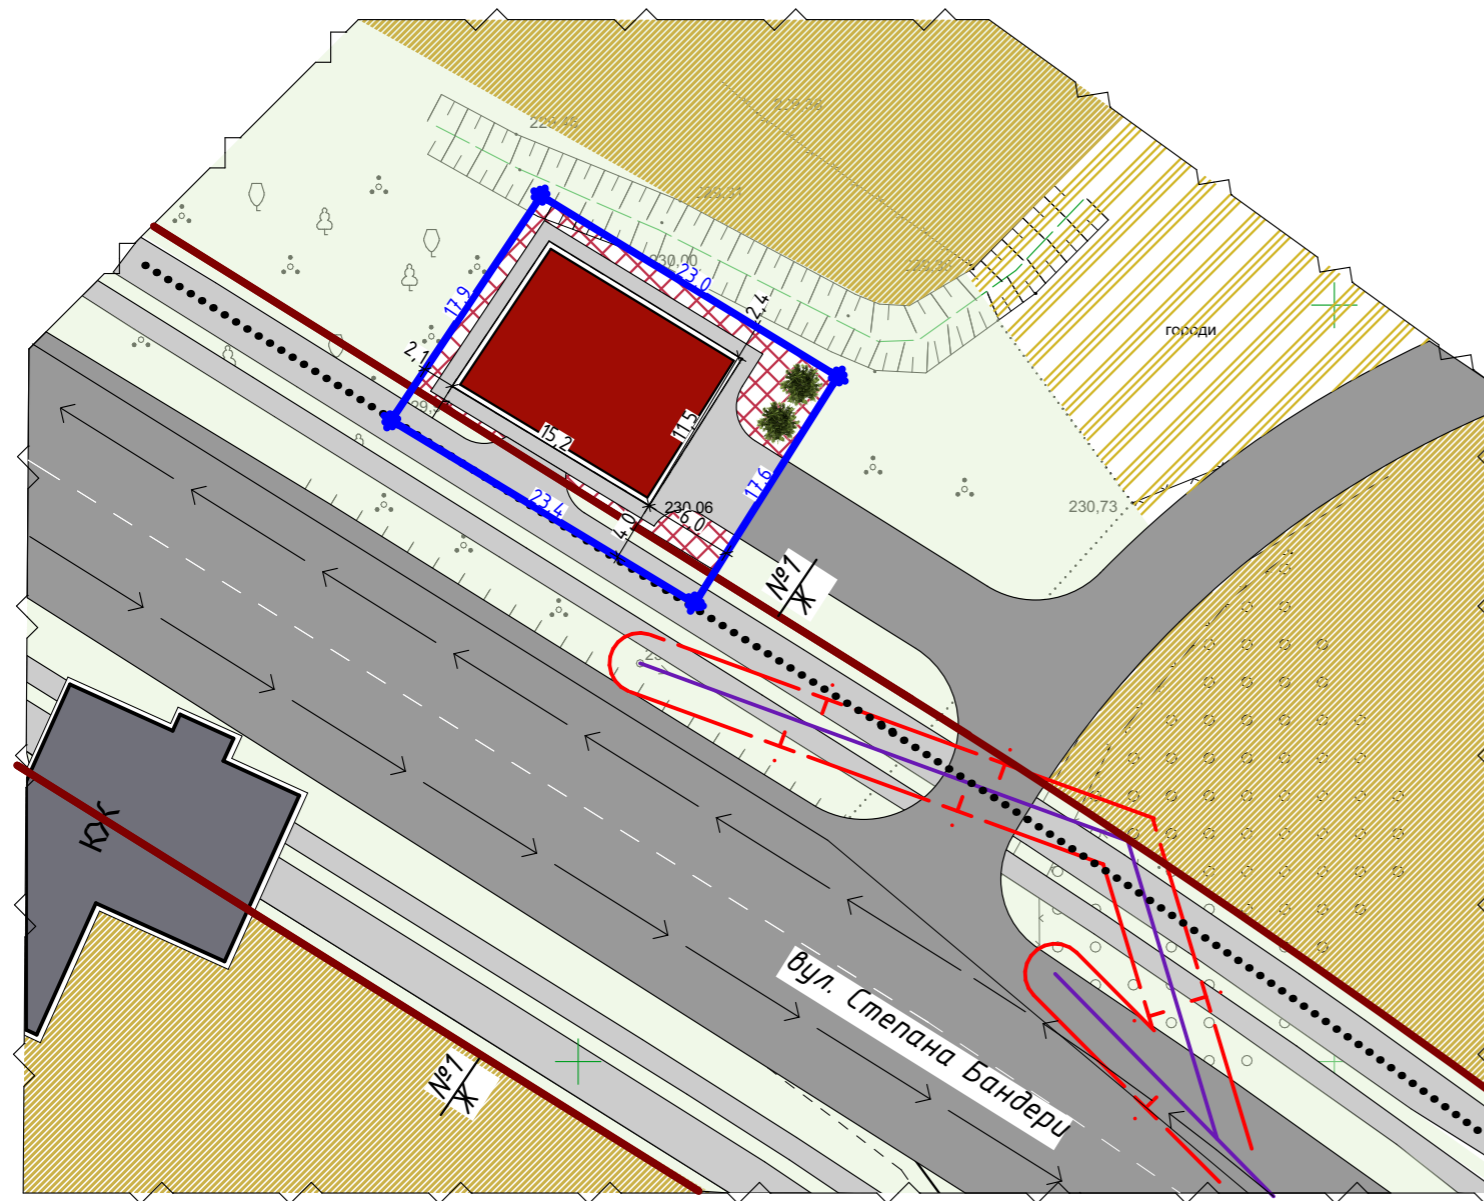


**Детальний план території
по вул. С.Бандери, 88-А, в м. Бурштин
Бурштинської міської ради Івано-Франківської області**
Проектний план з планом червоних ліній,
зі схемою організації руху транспорту та пішоходів,
схема інженерних мереж,
споруд та використання підземного простору.

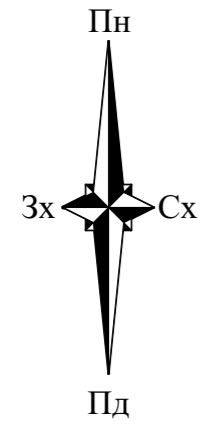

Умовні позначення

існуючі	проектні	
		Житлові будинки
		Громадські будівлі
		Кабельна лінія електропередач
		Житлові вулиці та дороги в червоних лініях
		Маршрут руху пішоходів
		Рух транспорту
		Зелені насадження
Території		
		Садибної житлової забудови
		Особистих селянських господарств
		Зелених насаджень загального користування
		Громадської забудови
Межі		
		Ділянки, на яку розробляється ДПТ
		Охоронної зони

Примітки:

- Проектний план з планом червоних ліній, зі схемою організації руху транспорту та пішоходів, схема інженерних мереж, споруд та використання підземного простору виконаний на основі плану існуючого використання земельної ділянки з планувальними обмеженнями масштабу 1 : 500.
- Даний аркуш розглядати з аркушами № 1,2,4

						Замовник: Бурштинська міська рада			
						Детальний план території по вул. С. Бандери, 88-А, в м. Бурштин Бурштинської міської ради Івано-Франківської області			
Змін.	Кільк.	Арк.	Ндок.	Підпис	Дата	Детальний план території	Стадія	Аркуш	Аркушів
ГАП				Петрич С.І.			ГП	3	4
Норм. конт.				Петрич С.І.					
Архітектор				Романець І.		Проектний план з планом червоних ліній, зі схемою організації руху транспорту та пішоходів, схема інженерних мереж, споруд та використання підземного простору М1:500			
						Петрич С.І. Кваліфікаційний сертифікат АА №003710			