
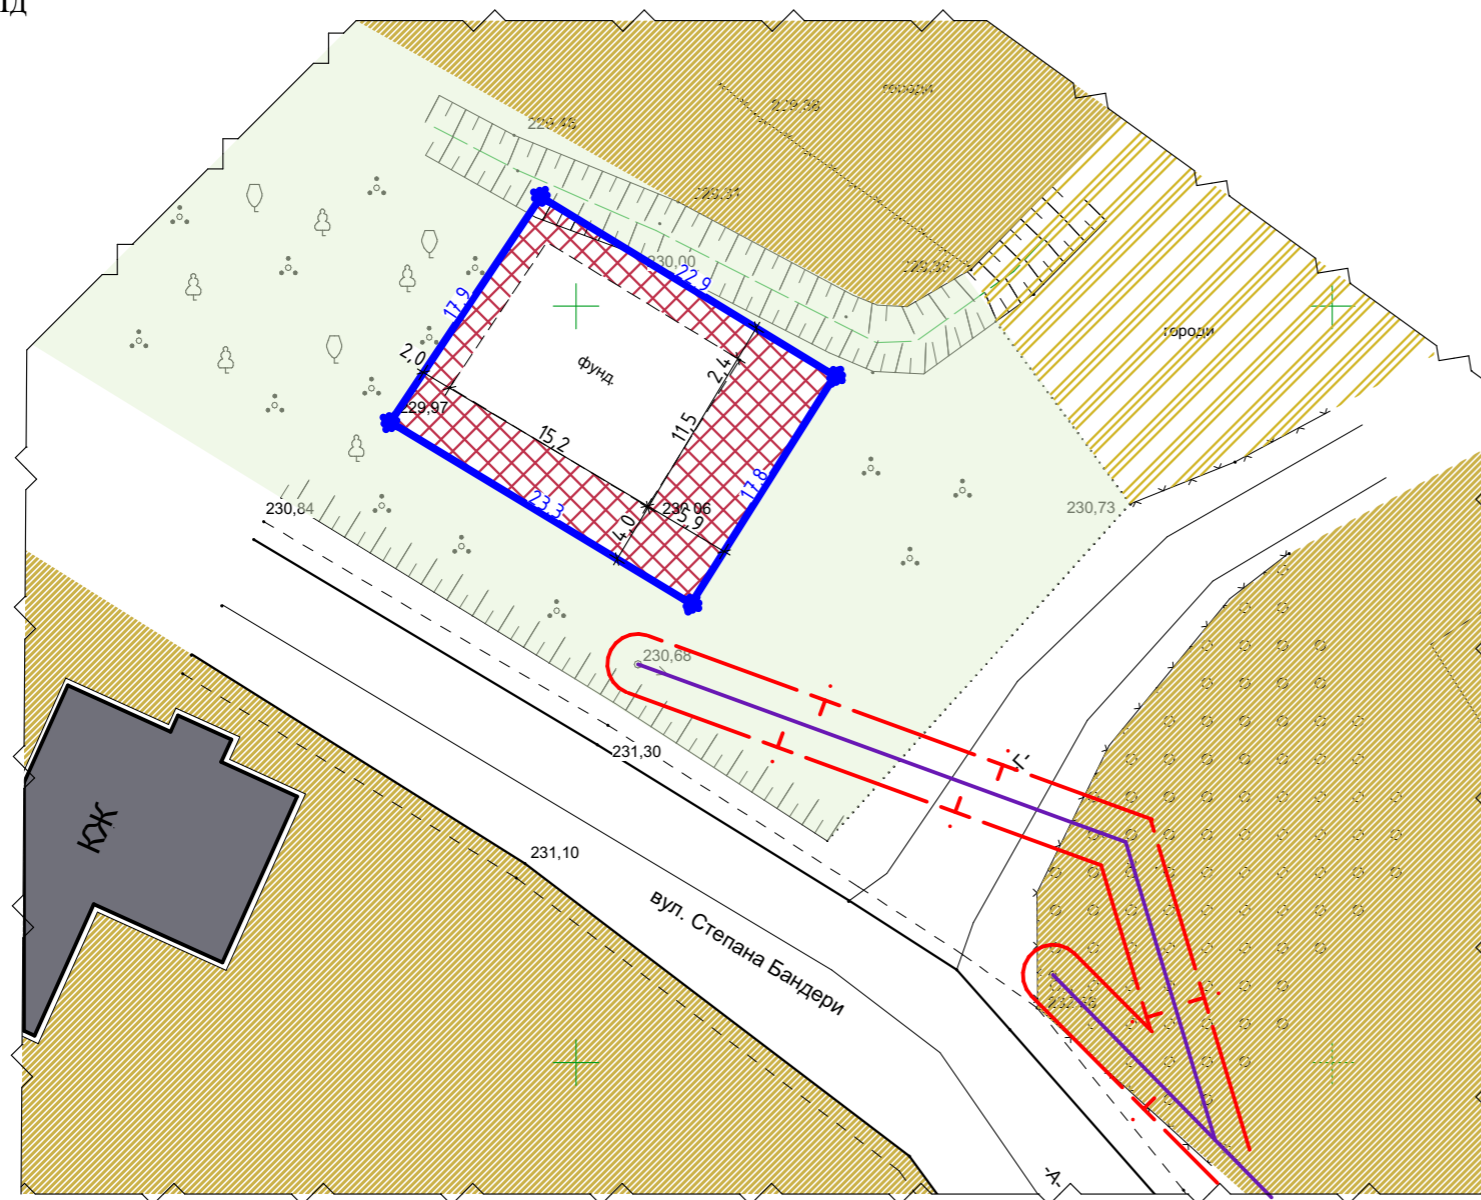


**Детальний план території
по вул. С. Бандери, 88-А, в м. Бурштин
Бурштинської міської ради Івано-Франківської області
План існуючого використання території (опорний план)
з схемою планувальних обмежень**

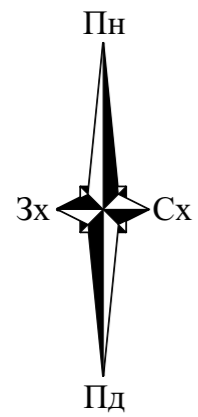

Умовні позначення

	Житлові будинки
	Кабельна лінія електропередач
	Житлові вулиці та дороги
Території	
	Садибної житлової забудови
	Особистих селянських господарств
	Зелених насаджень загального користування
	Громадської забудови
Межі	
	Ділянки, на яку розробляється ДПТ
	Охоронної зони

Примітки:

- План існуючого використання території (опорний план) з схемою планувальних обмежень виготовлений на основі топографічної зйомки наданої замовником масштабу 1 : 500.
- Даний аркуш розглядати з аркушами № 1,3.

						Замовник: Бурштинська міська рада			
						Детальний план території по вул. С. Бандери, 88-А, в м. Бурштин Бурштинської міської ради Івано-Франківської області			
Змін.	Кільк.	Арк.	Ндок.	Підпис	Дата	Детальний план території	Стадія	Аркуш	Аркушів
ГАП				Петрич С.І.			ГП	2	4
Норм. конт.				Петрич С.І.					
Архітектор				Романець І.		План існуючого використання території (опорний план) з схемою планувальних обмежень М1:500	Петрич С.І. Кваліфікаційний сертифікат АА №003710		