


План на відм. +/-0,000 м 1:50

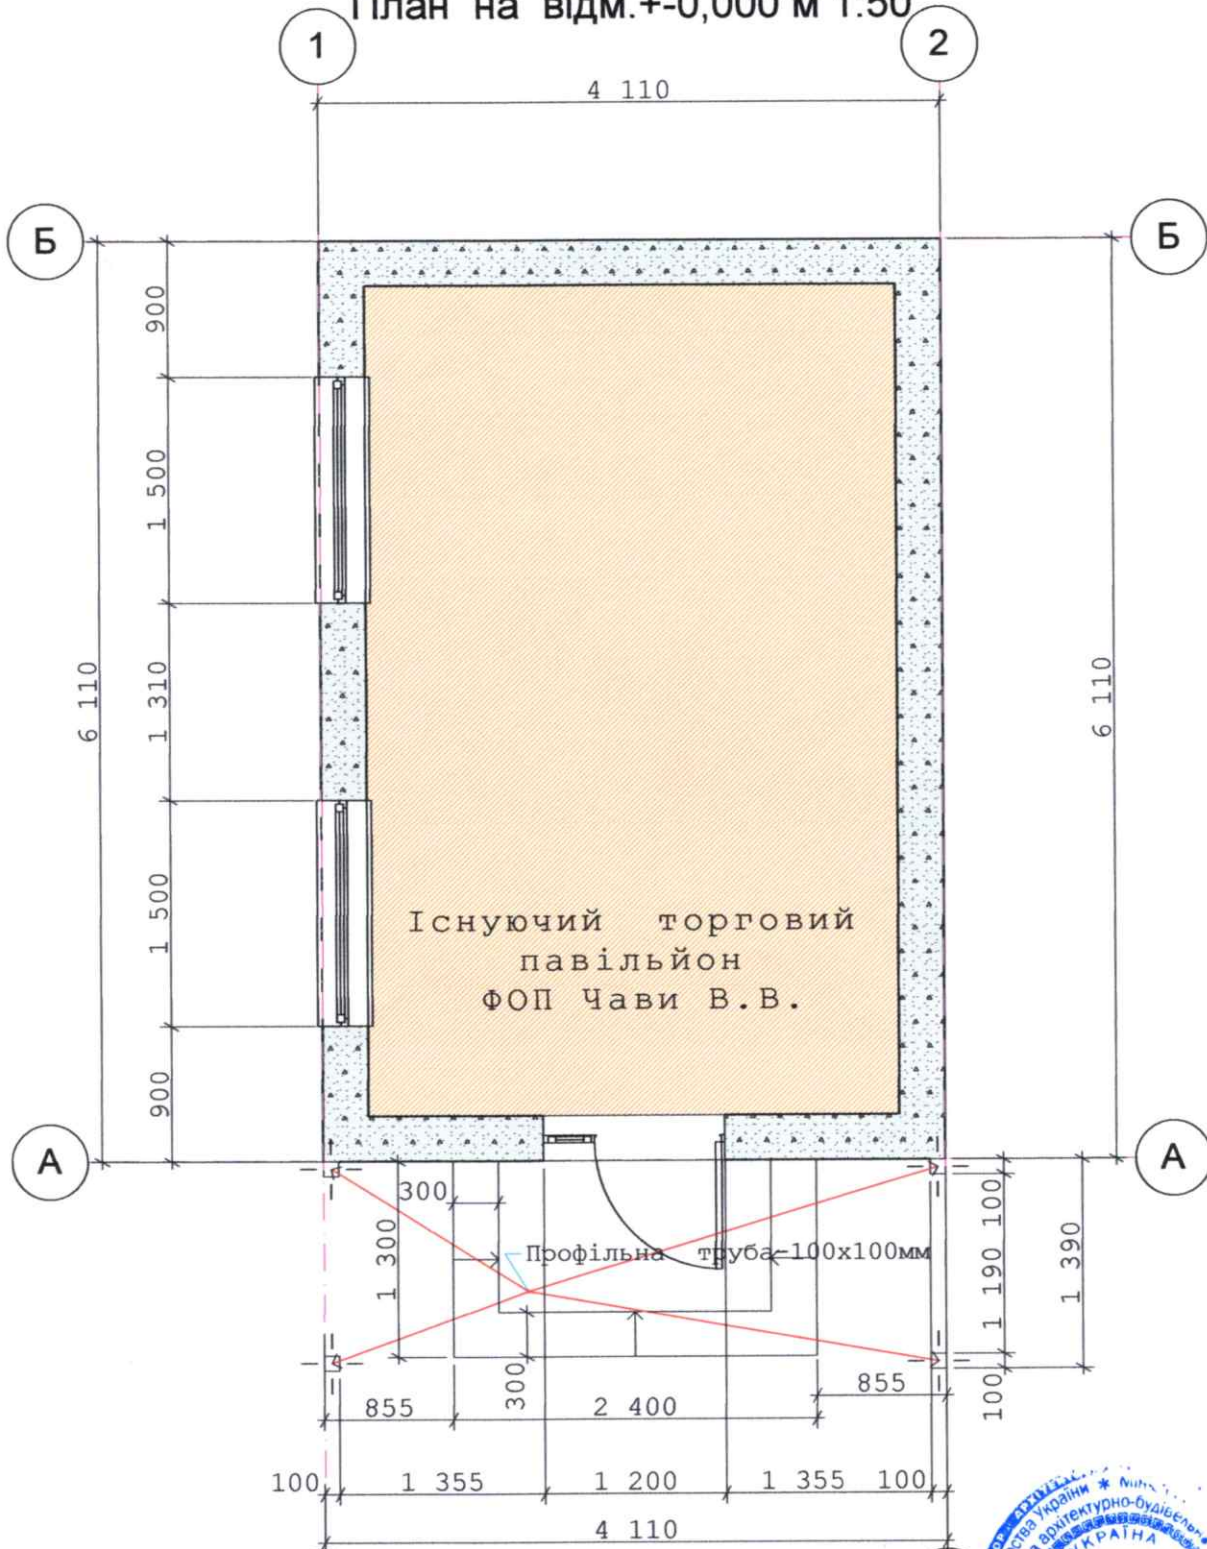

685-21-АБ

Встановлення критого піднавісу до існуючого торгового павільйону в м.Бурштин, по вул.Січових Стрільців, 33г, Івано-Франківського р-ну, Івано-Франківської обл. Замовник: ФОП Чави Віталій Володимирович

Вим.	Кіль.	Лист	№Док	Підп.	Дата	Стадія	Аркуш	Аркушів
Керівник		Глух О.Є.			26.05.2021	Піднавіс	ЕП	4
ГАП		Глух О.Є.			26.05.2021			4
План на відм.+/-0,000 м 1:50 1:0,74, 1:50						Кваліфікаційний сертифікат архітектора ААН№001878 від 30.09.2013р. смт.Більшівці		