

Проект рішення

від

м. Бурштин

№ 1549

**Про затвердження Детального
плану території по вул. Гагаріна, б/н
в м. Бурштин**

Керуючись ст.26 Закону України « Про місцеве самоврядування в Україні », відповідно до ст.16,19,21 Закону України «Про регулювання містобудівної діяльності», наказу Міністерства регіонального розвитку будівництва та житлово-комунального господарства України від 16.11.2011 року №290 «Про затвердження Порядку розроблення містобудівної документації», враховуючи результати громадських слухань та рекомендації комісії з питань будівництва, архітектури та ЖКГ, комісії земельної та з питань екології, міська рада **вирішила:**

1. Затвердити Детальний план зміни функціонального використання власної земельної ділянки (цільове призначення якої-для ведення особисто селянського господарства, кадастровий номер) для будівництва та обслуговування житлового будинку, господарських будівель та споруд(присадибна ділянка) площею 0,080га по вул. Гагаріна, б/н в м. Бурштин гр. Мачинського Валерія Івановича.
- 2.Матеріали детального плану території вважати як невід'ємну частину генплану міста.
3. Контроль за виконанням даного рішення покласти на першого заступника міського голови В. Гулика та голову комісії з питань будівництва, архітектури та ЖКГ Т. Попика.

Міський голова

Роксолана Джура

Підготував:

Завідувач сектору містобудування
та архітектури

Т. Білоока

Перший заступник міського голови


В. Гулик

Начальник земельно-екологічного
відділу

В. Копаниця

Юридичний відділ

Проектний план, план червоних ліній м 1:500

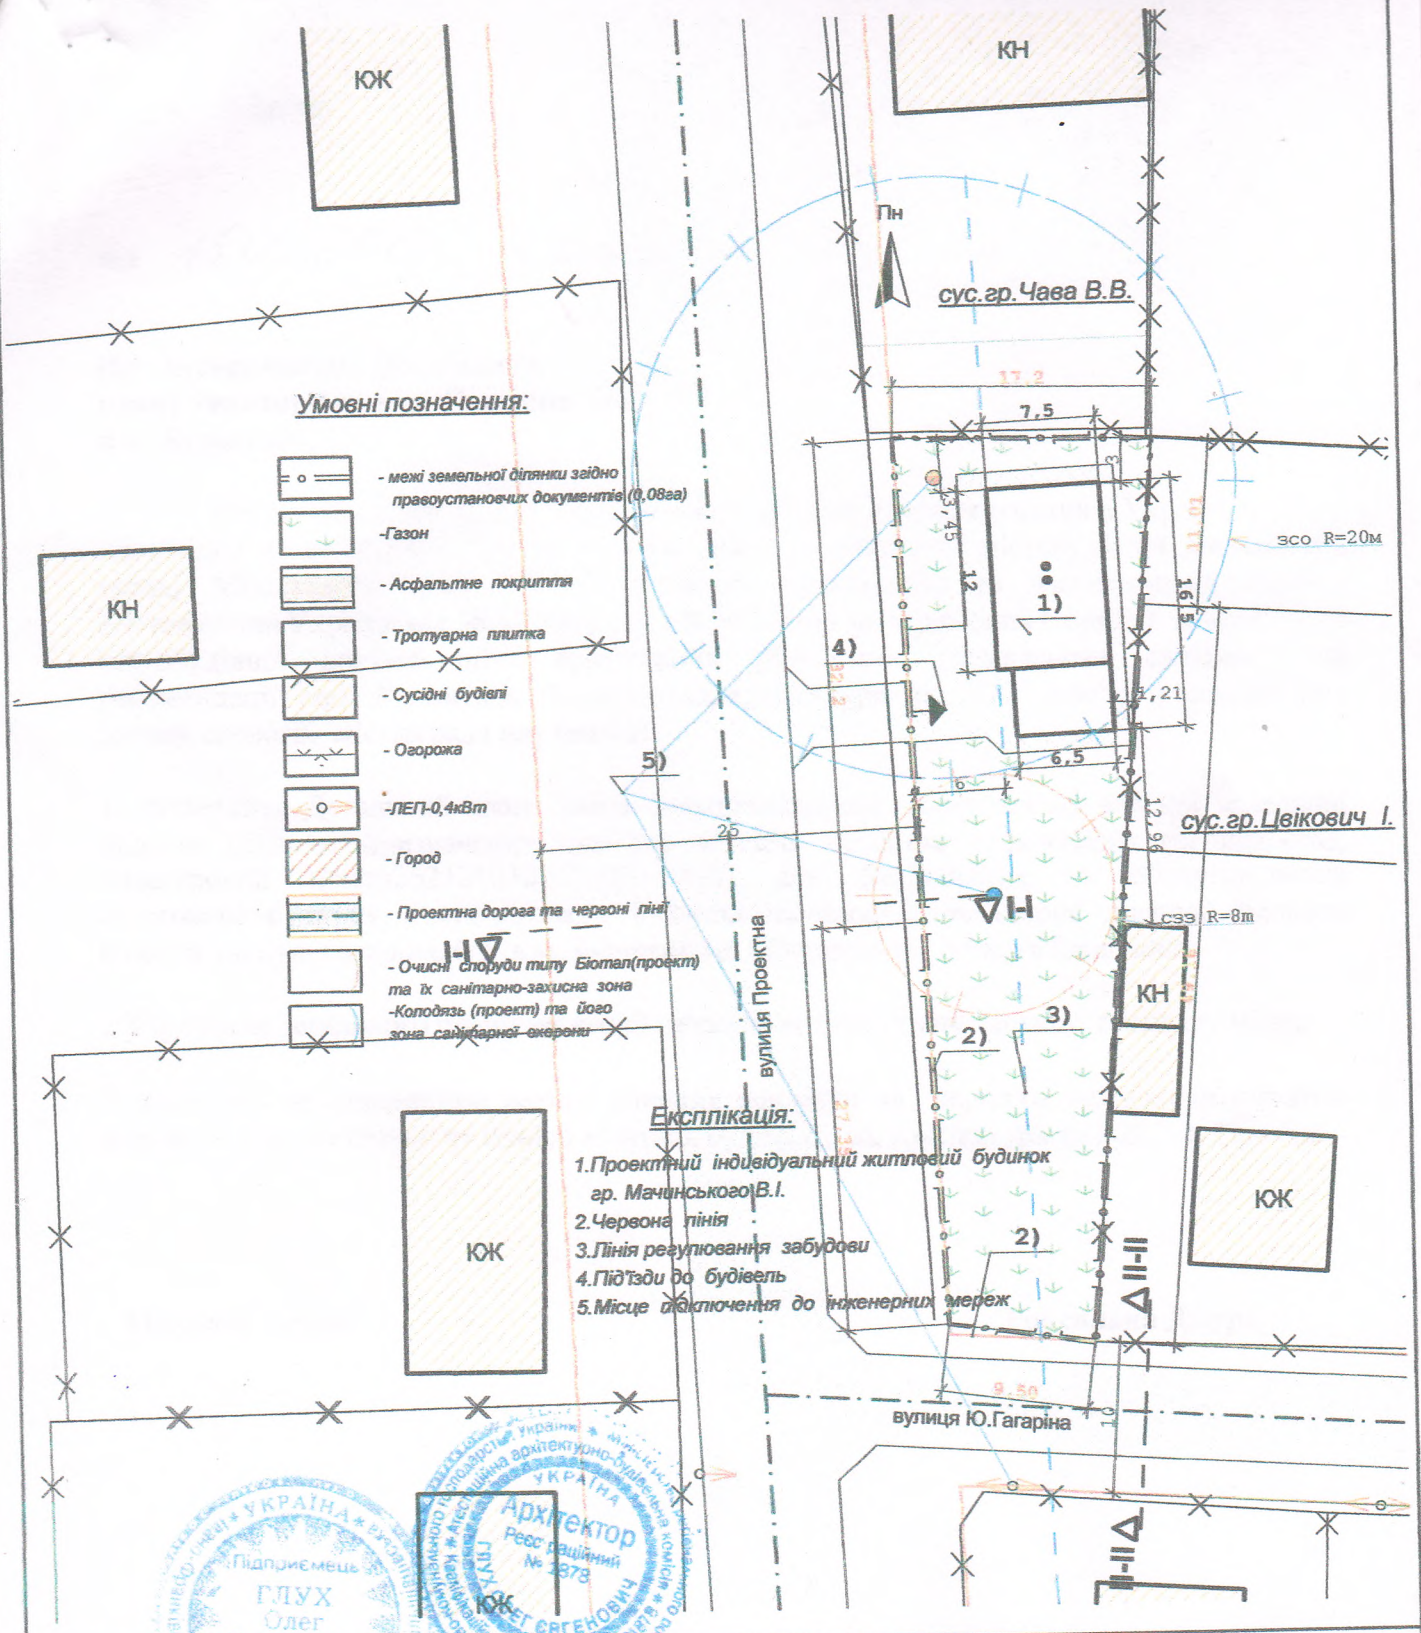

503-18-АБ

ДЕТАЛЬНИЙ ПЛАН ТЕРИТОРІЇ зміни функціонального використання власної земельної ділянки (цільове призначення якої - для ведення особистого селянського господарства, кадастровий номер 2621210300010030440 для будівництва та обслуговування житлового будинку, господарських будівель та споруд (присадибна ділянка) по вул.Юрія Гагаріна, б/н, площею 0,08 га. м Бурштин, Івано-Франківської обл. Замовник: гр. Мачинський Валерій Іванович									
Вим.	Кіль.	Лист	№Док.	Підп.	Дата	ДЕТАЛЬНИЙ ПЛАН ТЕРИТОРІЇ	Стадія	Аркуш	Аркушів
Керівник		Глух О.Є.			26.12.2018		РП	3	6
ГАП		Глух О.Є.			26.12.2018	Проектний план, план червоних ліній м 1:500	Кваліфікаційний сертифікат архітектора ААН№001878 від 30.09.2013р. СМТ.Більшівці		