
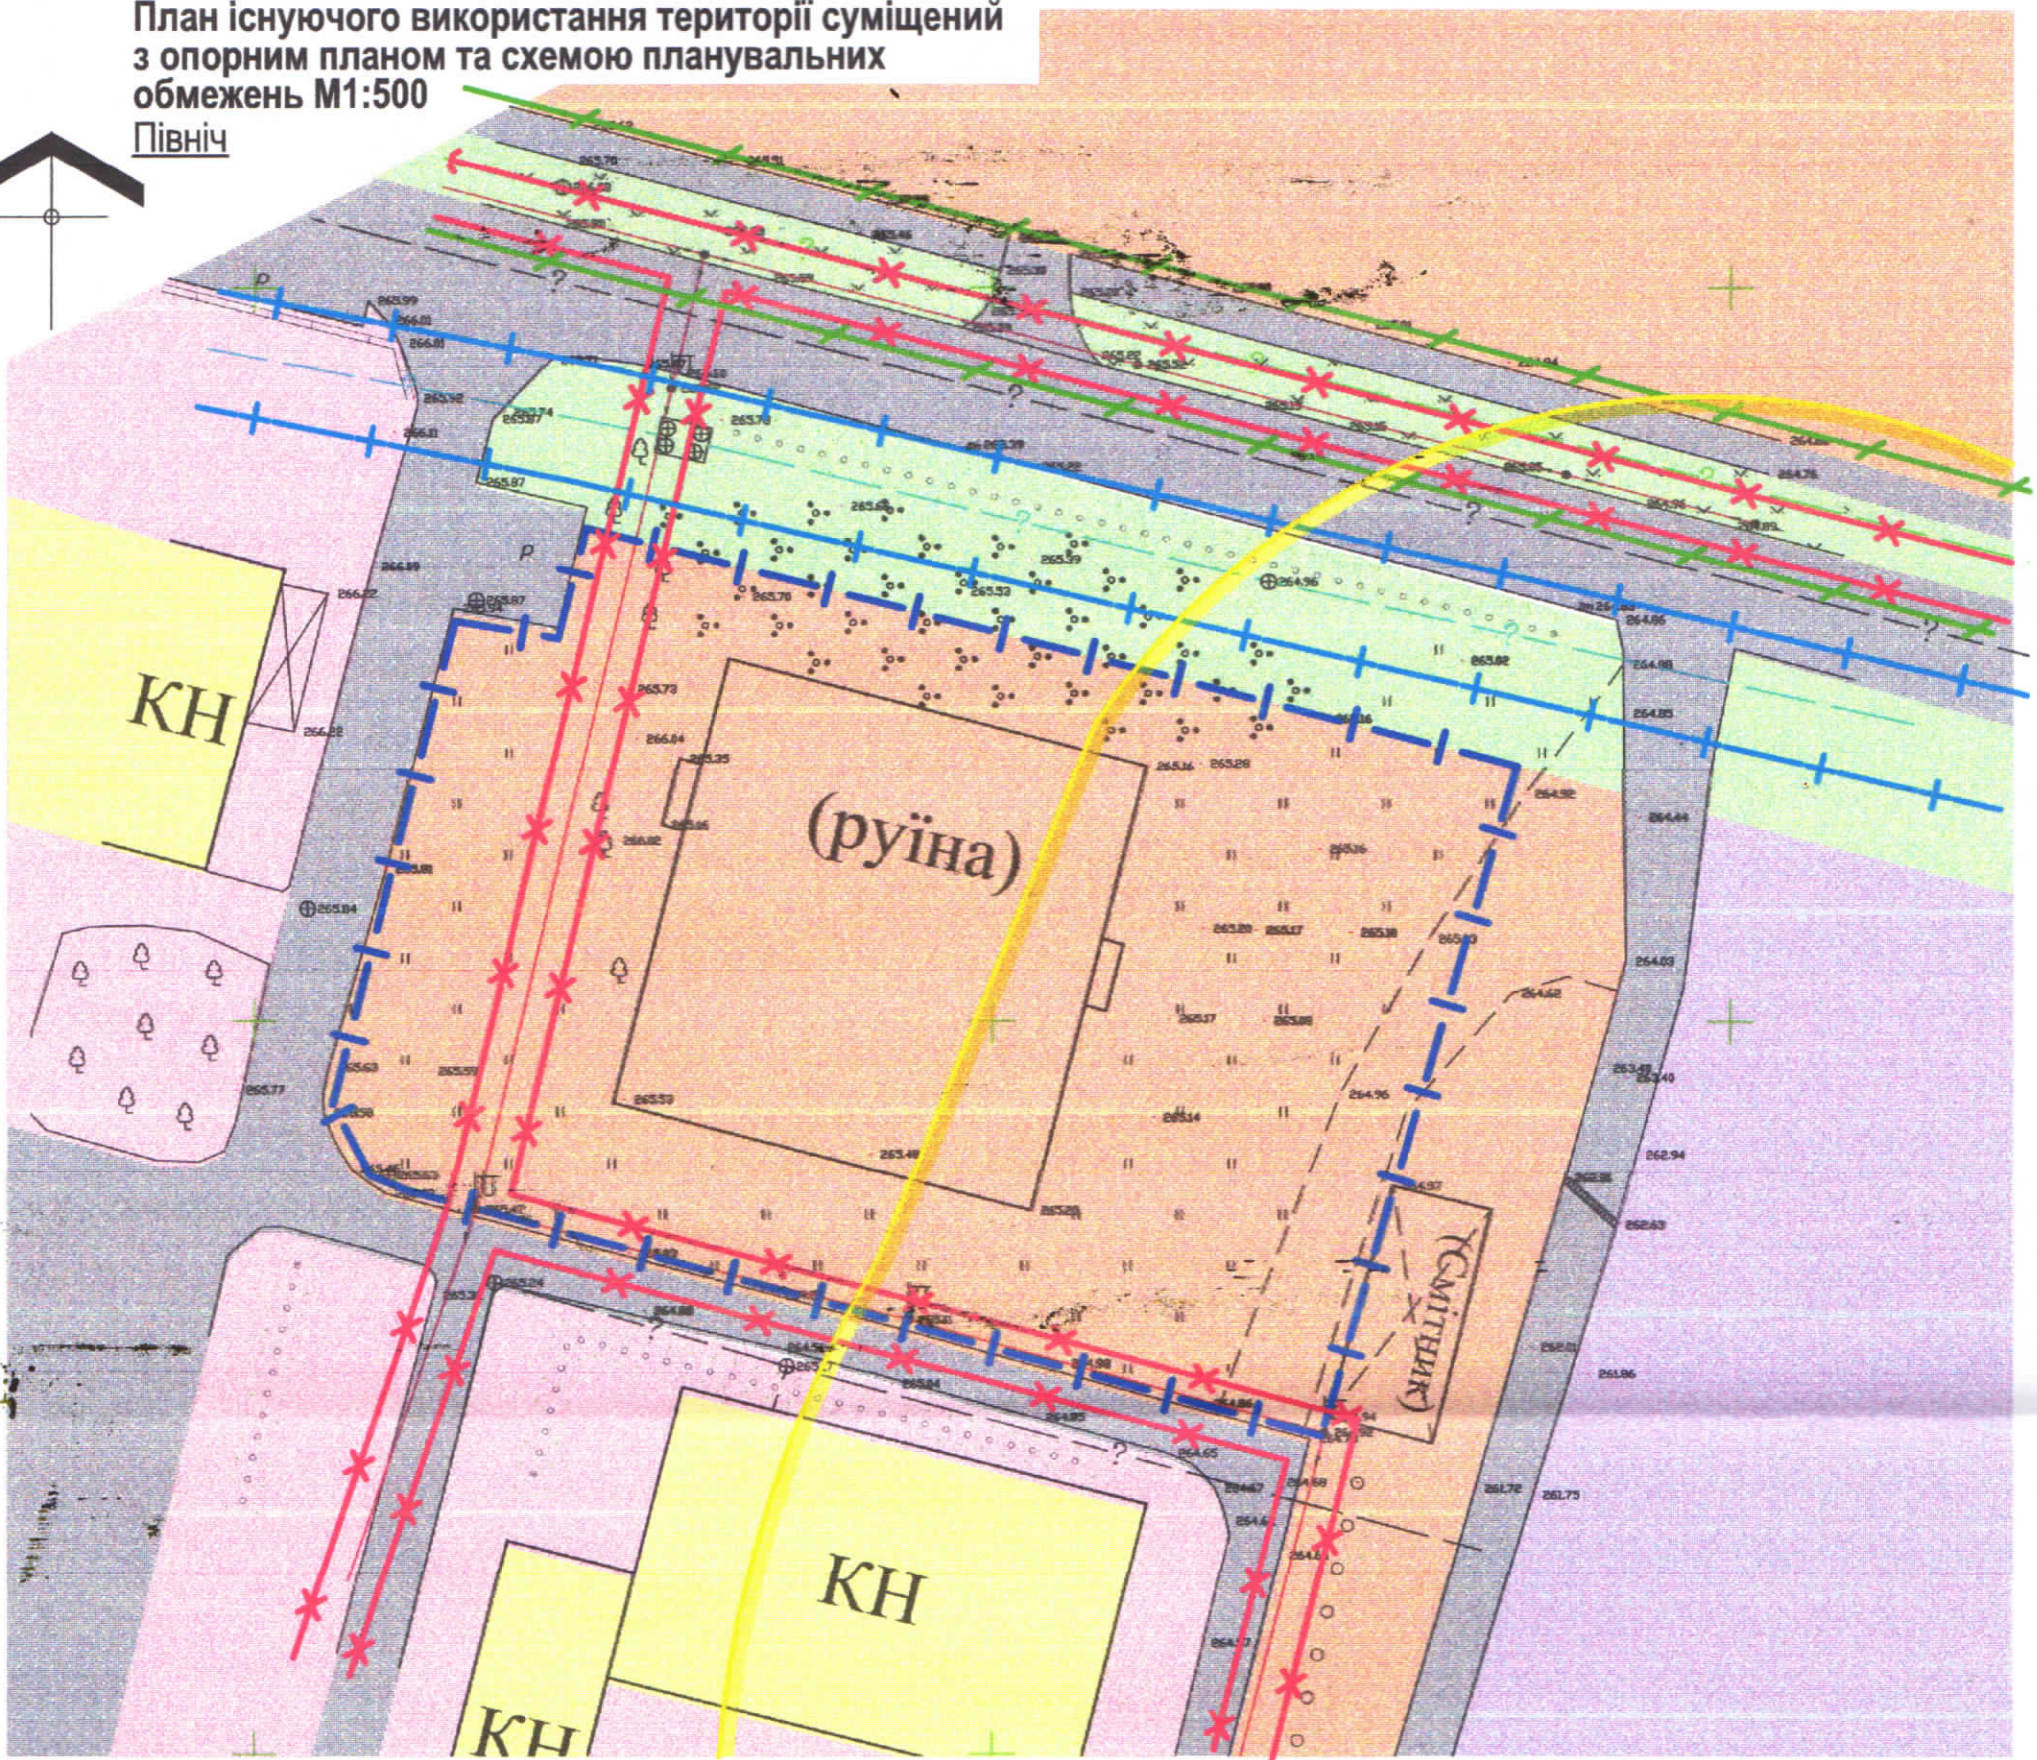


**План існуючого використання території суміщений з опорним планом та схемою планувальних обмежень М1:500**

Північ

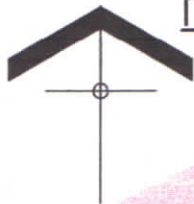

**Умовні позначення:**

- Межі проєктованої ділянки
- КН, КЖ -Існуючі будівлі та споруди
- Існуюча ґрунтова дорога
- Існуюча асфальтна дорога
- Територія багатопверхової забудови
- Територія громадської забудови
- Територія зелених насаджень загального користування
- Існуюча ЛЕП 0,4 кВ
- Санітарно-захисна зона від промислових та комунальних підприємств
- Каналізація
- Водопровід
- Газопровід
- Охоронна зона ЛЕП 0,4 кВ - 2,00 м
- Охоронна зона газопроводу - 4,00 м
- Охоронна зона водопроводу - 5,00 м

1. Креслення опорного плану розроблено на топографічній зйомці виготовленій ФОП Ватралюк Н.С. в масштабі М1:500 в 2018 р.
2. Згідно ДБН Б.1.1-14:2012 Склад та зміст детального плану території опорний план та схема планувальних обмежень суміщається з планом існуючого використання території.
3. Земельна ділянка орієнтовною площею - 0,330 га.

					2019

- 2019 - ГП

Детальний план території для будівництва багатоквартирного житлового будинку на земельній ділянці площею 0,328 га по вул. Шухевича, б/н в м. Бурштин Івано-Франківської області



Зам. Кільк Аркуш Недок Підпис Дата  
 Директор С.Б. Жумбей  
 ГАП С.І. Петрич  
 архітектор В.В. Коцюрuba

Замовник: Виконавчий комітет Бурштинської міської ради

стадія	аркуш	аркушів
ЕП	3	

План існуючого використання території суміщений з опорним планом та схемою планувальних обмежень М1:500

