
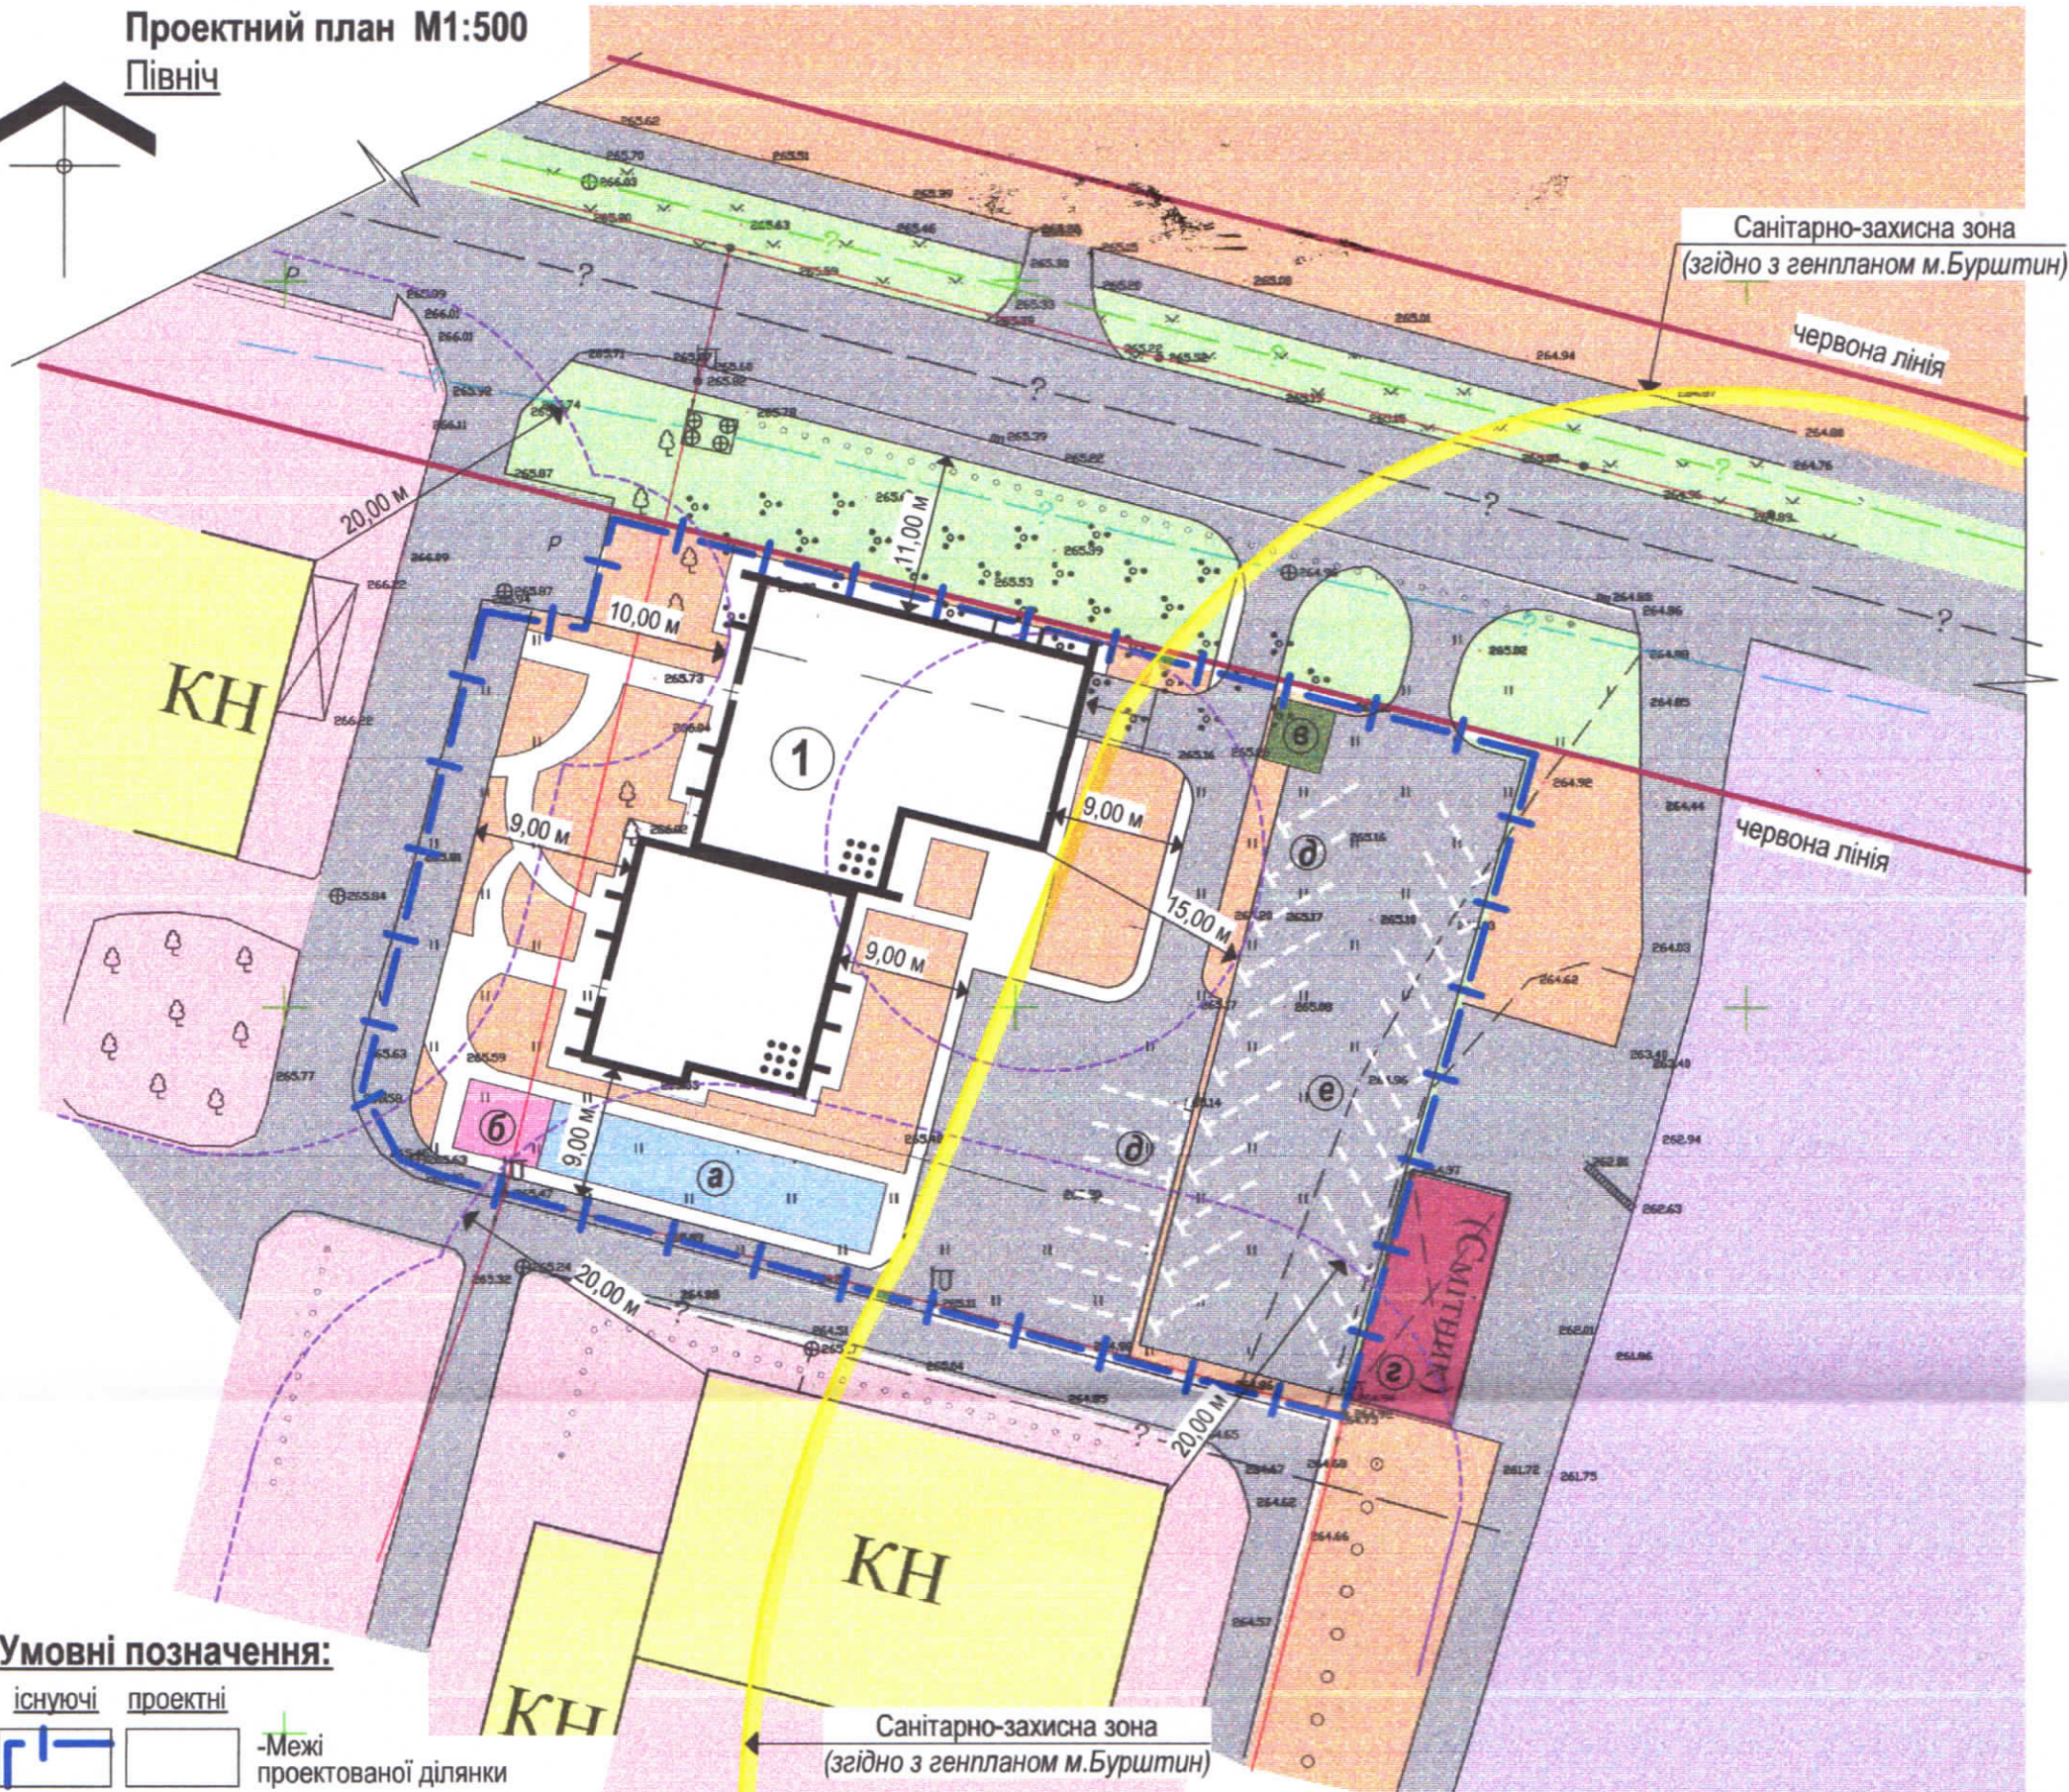


Проектний план М1:500

Північ

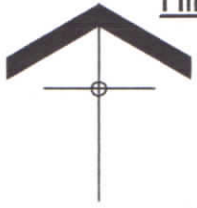

Умовні позначення:

- |  |         |  |          |  |
|--|---------|--|----------|--|
|  | існуючі |  | проектні | -Межі проєктованої ділянки   |
|  | КН, КЖ  |  |          | -Існуючі будівлі та споруди  |
|  |         |  |          | -Грунтова дорога   |
|  |         |  |          | -Дорога в червоних лініях  |
|  |         |  |          | -Територія багатоповислої забудови                                 |
|  |         |  |          | -Територія громадської забудови                                    |
|  |         |  |          | -Територія зелених насаджень загального користування               |
|  |         |  |          | -Територія промислових та комунальних підприємств                  |
|  |         |  |          | -Проектовані будівлі, споруди                                      |
|  |         |  |          | -Майданчик для дітей дошкільного та молодшого шкільного віку       |
|  |         |  |          | -Майданчик для відпочинку дорослого населення                      |
|  |         |  |          | -Майданчик для побутових відходів наземний                         |
|  |         |  |          | -Майданчик для зберігання велосипедів                              |
|  |         |  |          | -Стоянка автомобілів   |
|  |         |  |          | -Санітарно-захисна зона від промислових та комунальних підприємств |

Санітарно-захисна зона (згідно з генпланом м.Бурштин)

Експлікація будинків та споруд

номер по плану	індивідуальний проєкт	поверховість	кількість		площа, м <sup>2</sup>				будівельний об'єм, м <sup>3</sup>	
			споруди	квартир	забудови		загальн.прив. або робоча			
					споруди	всього	споруди	всього		
1	Проектований багатоквартирний житловий будинок	9	1	-	64	-	800,00	-	4 200,00	20 000,00

- а - Майданчик для дітей дошкільного та молодшого шкільного віку (112,00м<sup>2</sup>)
- б - Майданчик для дорослого населення (30,00м<sup>2</sup>)
- в - Майданчик для зберігання велосипедів (16,00м<sup>2</sup>)
- г - Майданчик для побутових відходів, наземний (існуючий) (15,00м<sup>2</sup>)
- д - Майданчик для тимчасового зберігання автомобілів (9 машиномісць)
- е - Майданчик для постійного зберігання автомобілів (20 машиномісць)
- є - Підземний паркінг для постійного зберігання автомобілів (22 машиномісць)

				2019					- 2019 - ГП
Детальний план території для будівництва багатоквартирного житлового будинку на земельній ділянці площею 0,328 га по вул. Шухевича, б/н в м. Бурштин Івано-Франківської області									
Зм	Кільк	Аркуш	Недок	Підпис	Дата	Замовник: Виконавчий комітет Бурштинської міської ради			
						стадія	аркуш	аркушів	
						ЕП	4		
Проектний план М1:500						ТзОВ "АЛЬЯНС-КОНСАЛТИНГ ІФ" кваліфікаційний сертифікат серія АА №003710			

Архітектор: ПЕТРИЧ СЕРГІЙ ІВАНОВИЧ  
 Регістраційний №3710

Директор: С.Б. Жумбей  
 ЗАП С.І. Петрич  
 архітектор В.В. Коцюрuba