
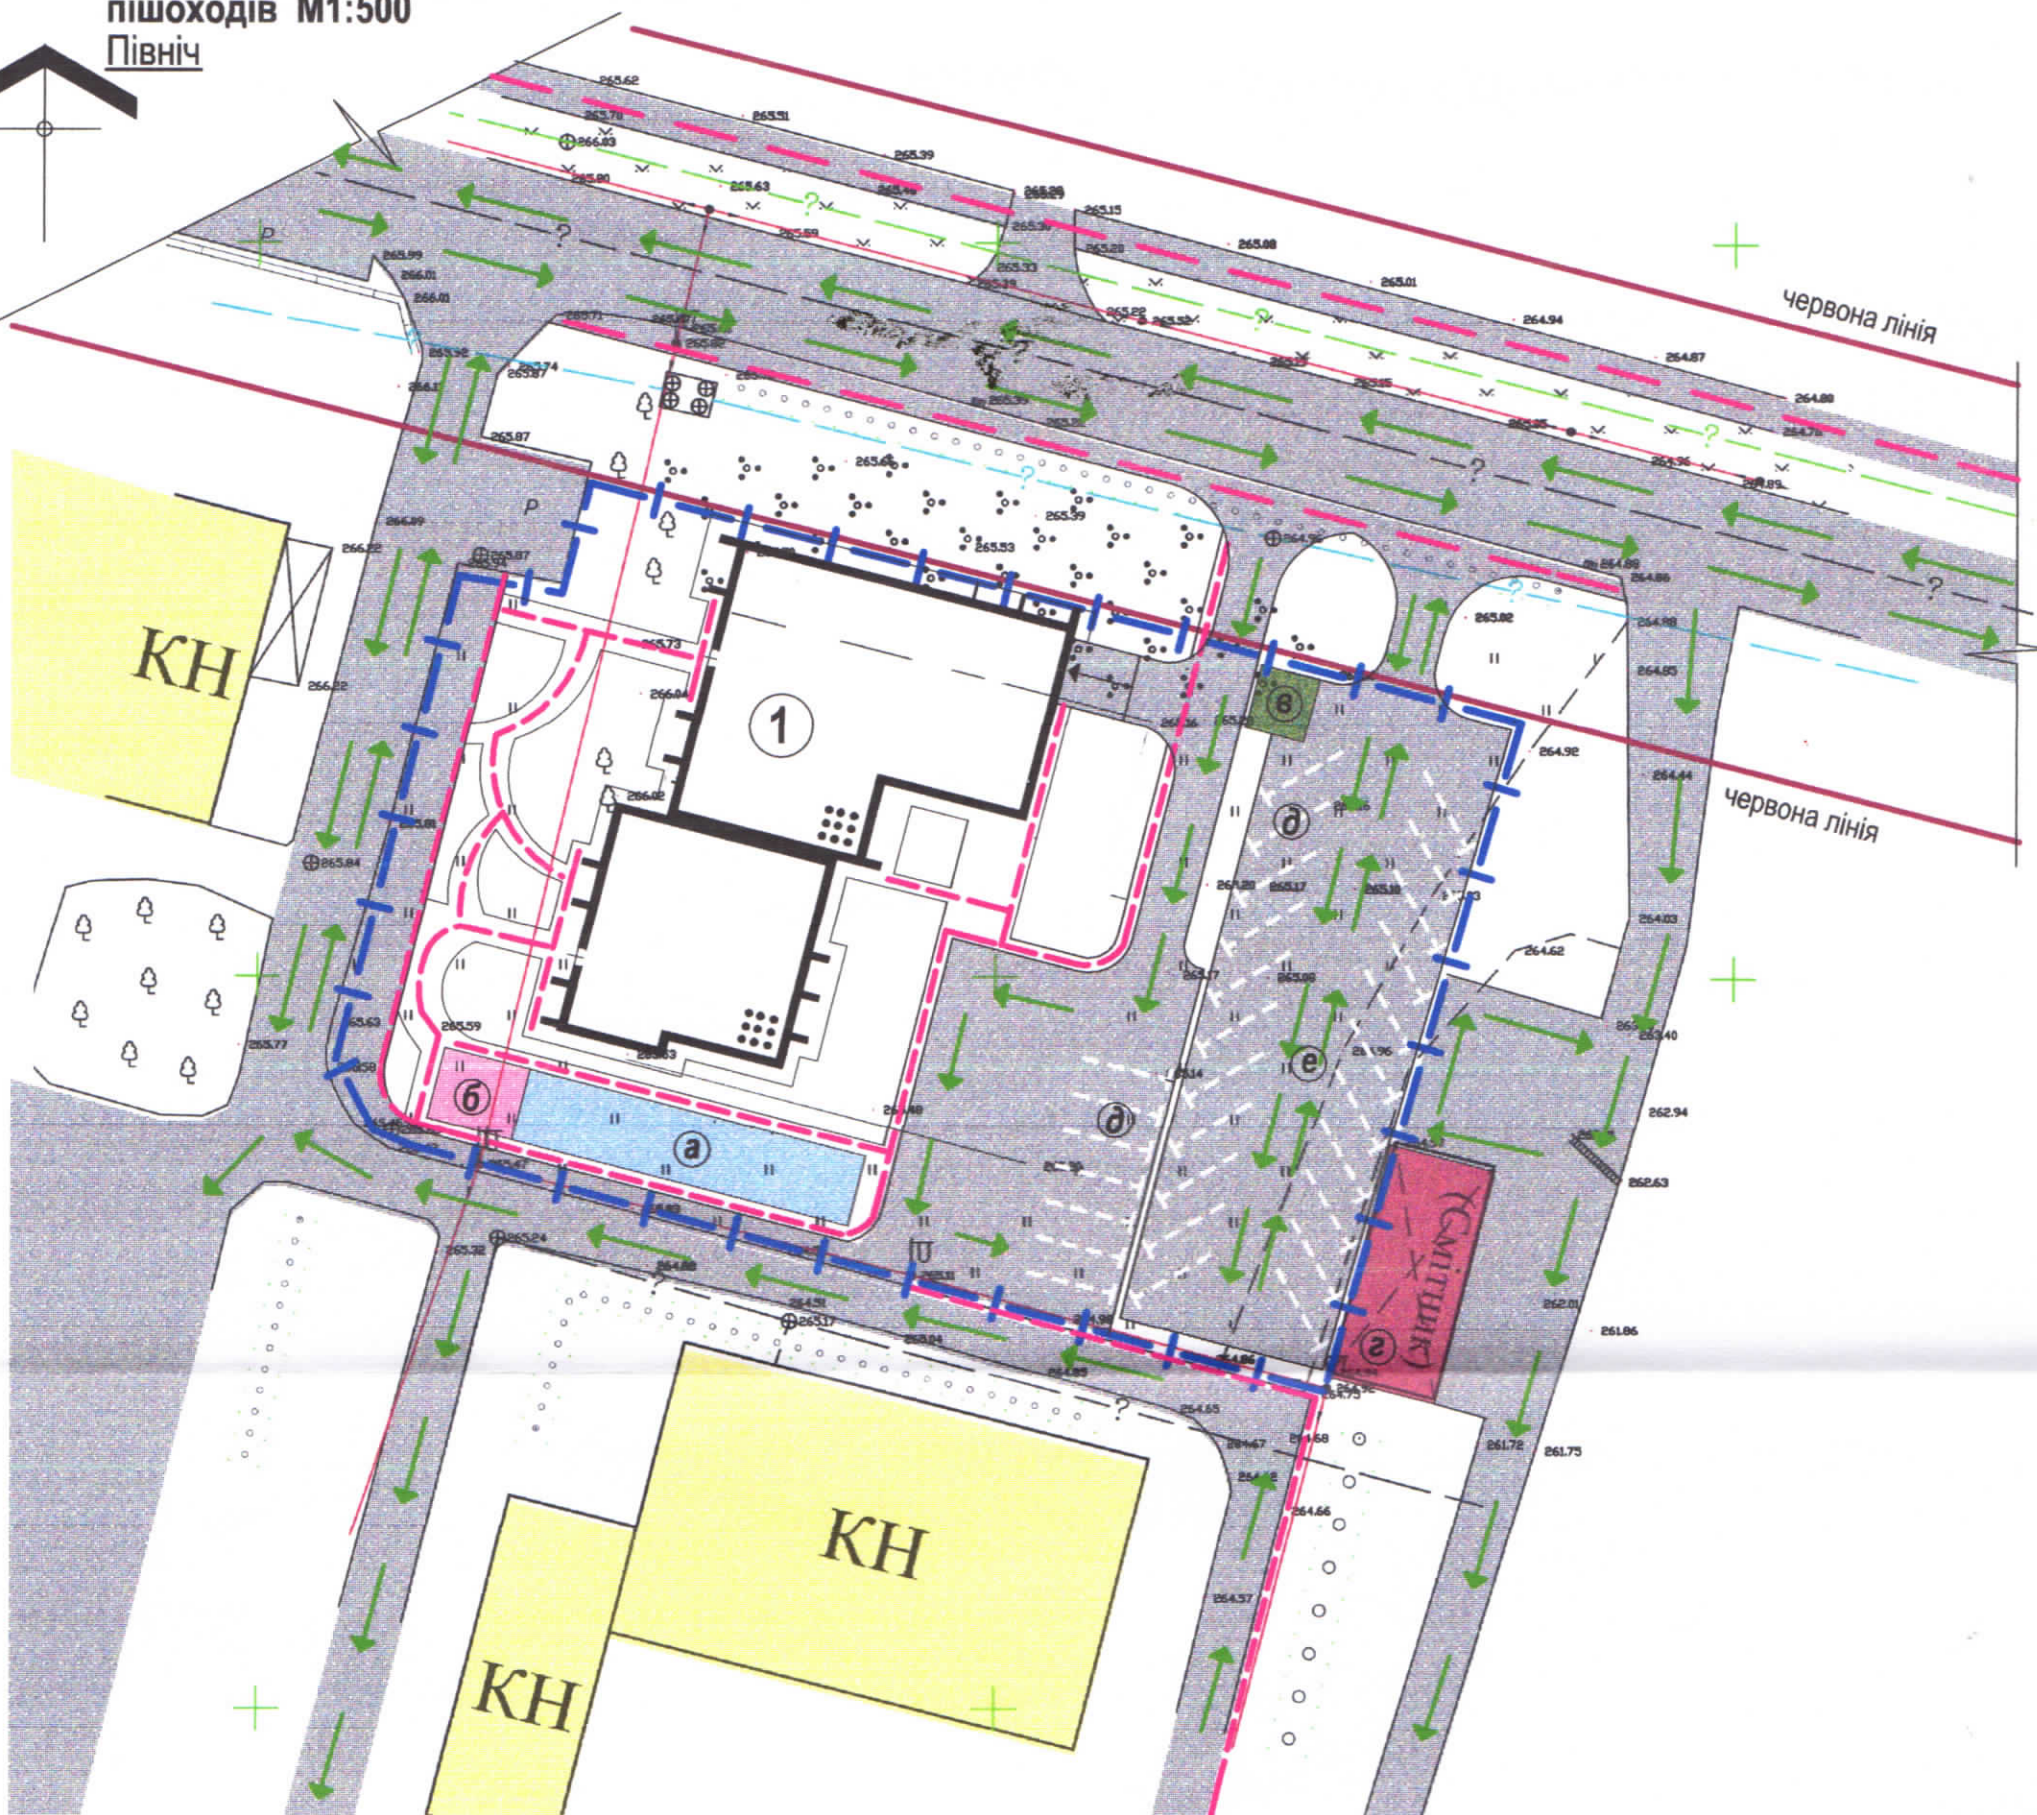


Схема організації руху транспорту і пішоходів М1:500

Північ

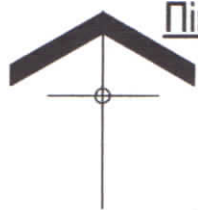

Умовні позначення:

- Межі проектованої ділянки
- Дорога в червоних лініях
- Існуюча ґрунтова дорога
- Напрямок руху автомобільного транспорту
- Основний шлях руху пішоходів та велосипедистів
- Стоянка автомобілів

1. Експлікацію будівель та споруд дивись аркуш ГП-4.



Зміст	Аркуш	Недок	Підпис	Дата
Директор	3	Жульк	С.Б. Жумбей	2019
ГАП			С.І. Петрич	
архітектор			В.В. Коцюруба	

- 2019 - ГП

Детальний план території для будівництва багатоквартирного житлового будинку на земельній ділянці площею 0,328 га по вул. Шухевича, б/н в м. Бурштин Івано-Франківської області

Замовник: Виконавчий комітет Бурштинської міської ради

стадія	аркуш	аркушів
ЕП	6	

Схема організації руху транспорту і пішоходів М1:500

