




Схема інженерної підготовки території  
вертикального планування М1:500

Північ

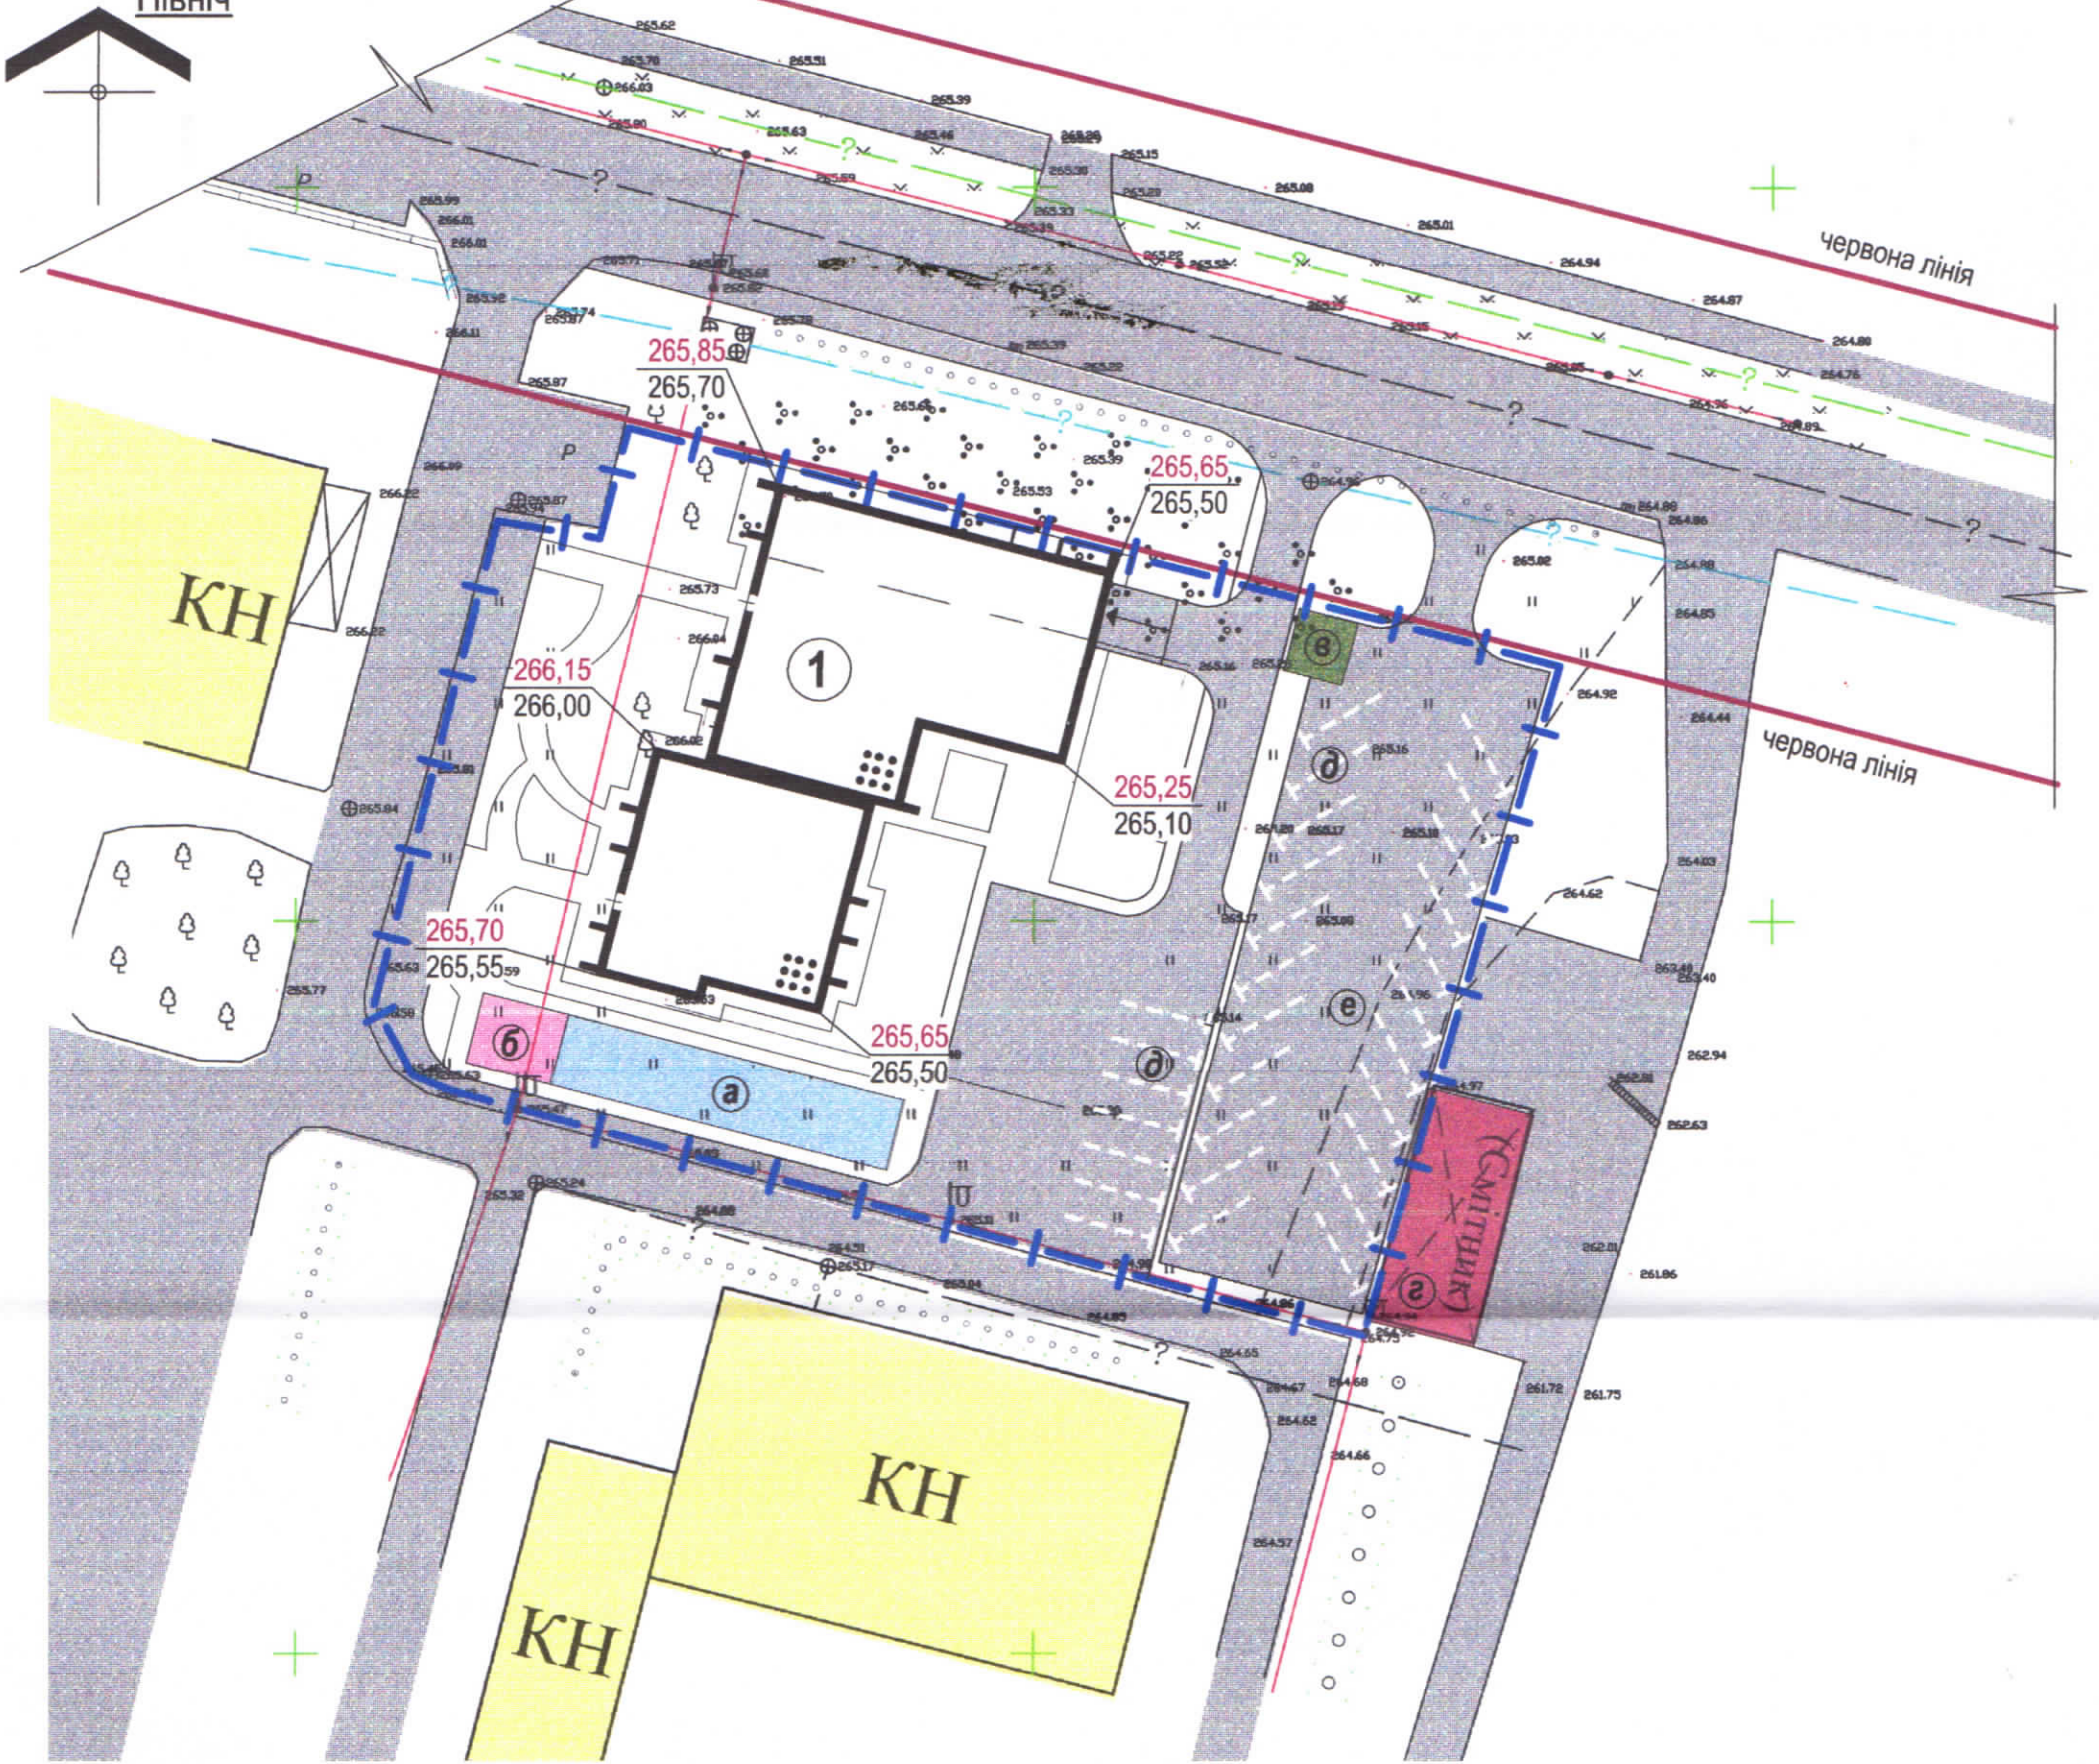

Умовні позначення:

-  -Межі проектованої ділянки
-  247,90  
248,00 -Проектована відмітка землі  
Існуюча відмітка землі

1. По осях проїжджої частини вулиць (у місцях їх переломів) та на кутах проєктованих будівель показано відмітки: чисельником-проектвана відмітка землі, знаменником-існуюча відмітка землі.
2. Експлікацію будівель та споруд дивись аркуш ГП-4.



Зм.	Кільк	Аркуш	Недок	Підпис	Дата
Директор	С.Б. Жумбей				2019
ГАП	С.І.Петрич				
архітектор	В.В.Коцюрuba				

- 2019 - ГП

Детальний план території для будівництва багатоквартирного житлового будинку на земельній ділянці площею 0,328 га по вул. Шухевича, б/н в м. Бурштин Івано-Франківської області

Замовник: Виконавчий комітет  
Бурштинської міської ради

стадія	аркуш	аркушів
ЕП	7	

Схема інженерної підготовки території  
та вертикального планування М1:500

