


Схема інженерних мереж, споруд і використання підземного простору М1:500

Північ

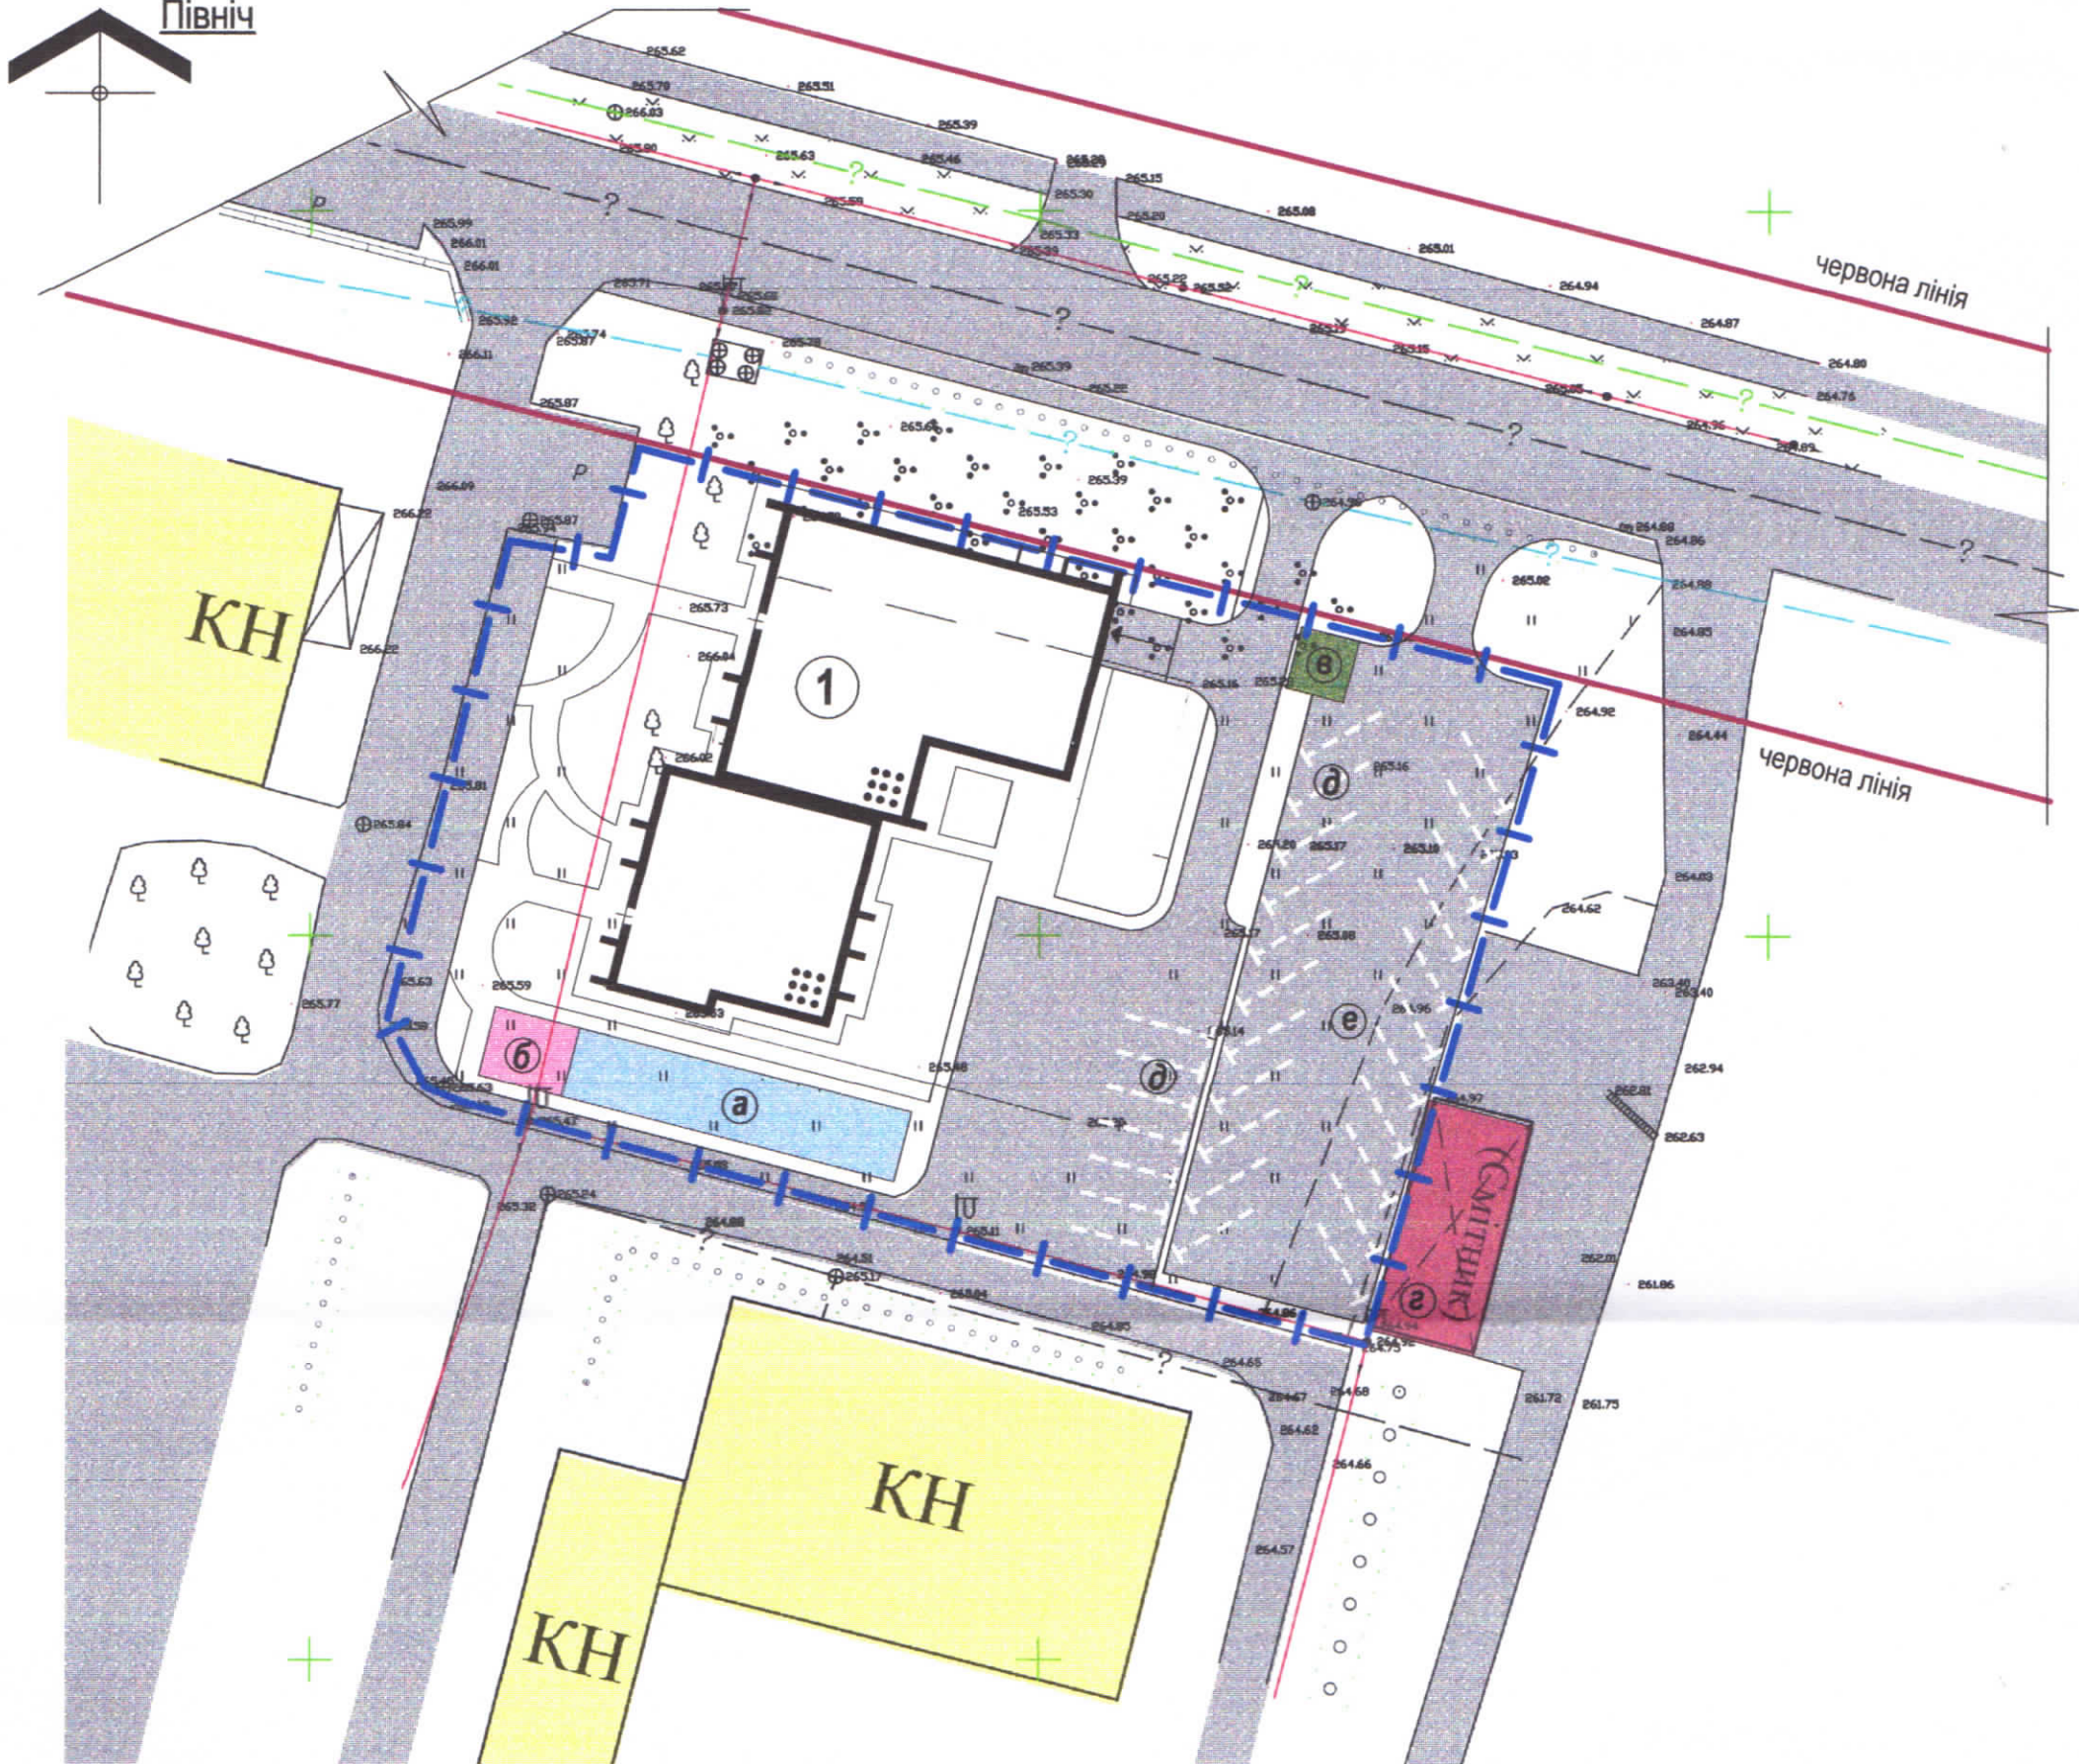

Умовні позначення:

існуючі	проектні	
		-Межі проєктованої ділянки
		-ЛЕП 0,4 кВ
		-Газопровід
		-Каналізація
		-Водопровід

1. Експлікацію будівель та споруд дивись аркуш ГП-4.



Зм.	Кільк	Аркуш	Недок	Підпис	Дата
1	1	1	1		2019
2					
3					
4					
5					
6					
7					
8					
9					
10					

- 2019 - ГП

Детальний план території для будівництва багатоквартирного житлового будинку на земельній ділянці площею 0,328 га по вул. Шухевича, б/н в м. Бурштин Івано-Франківської області

Замовник: Виконавчий комітет Бурштинської міської ради

стадія	аркуш	аркушів
ЕП	8	

Схема інженерних мереж, споруд і використання підземного простору М1:500

ТзОВ "АЛЬЯНС-КОНСАЛТИНГ ІФ" кваліфікаційний сертифікат серія АА №003710