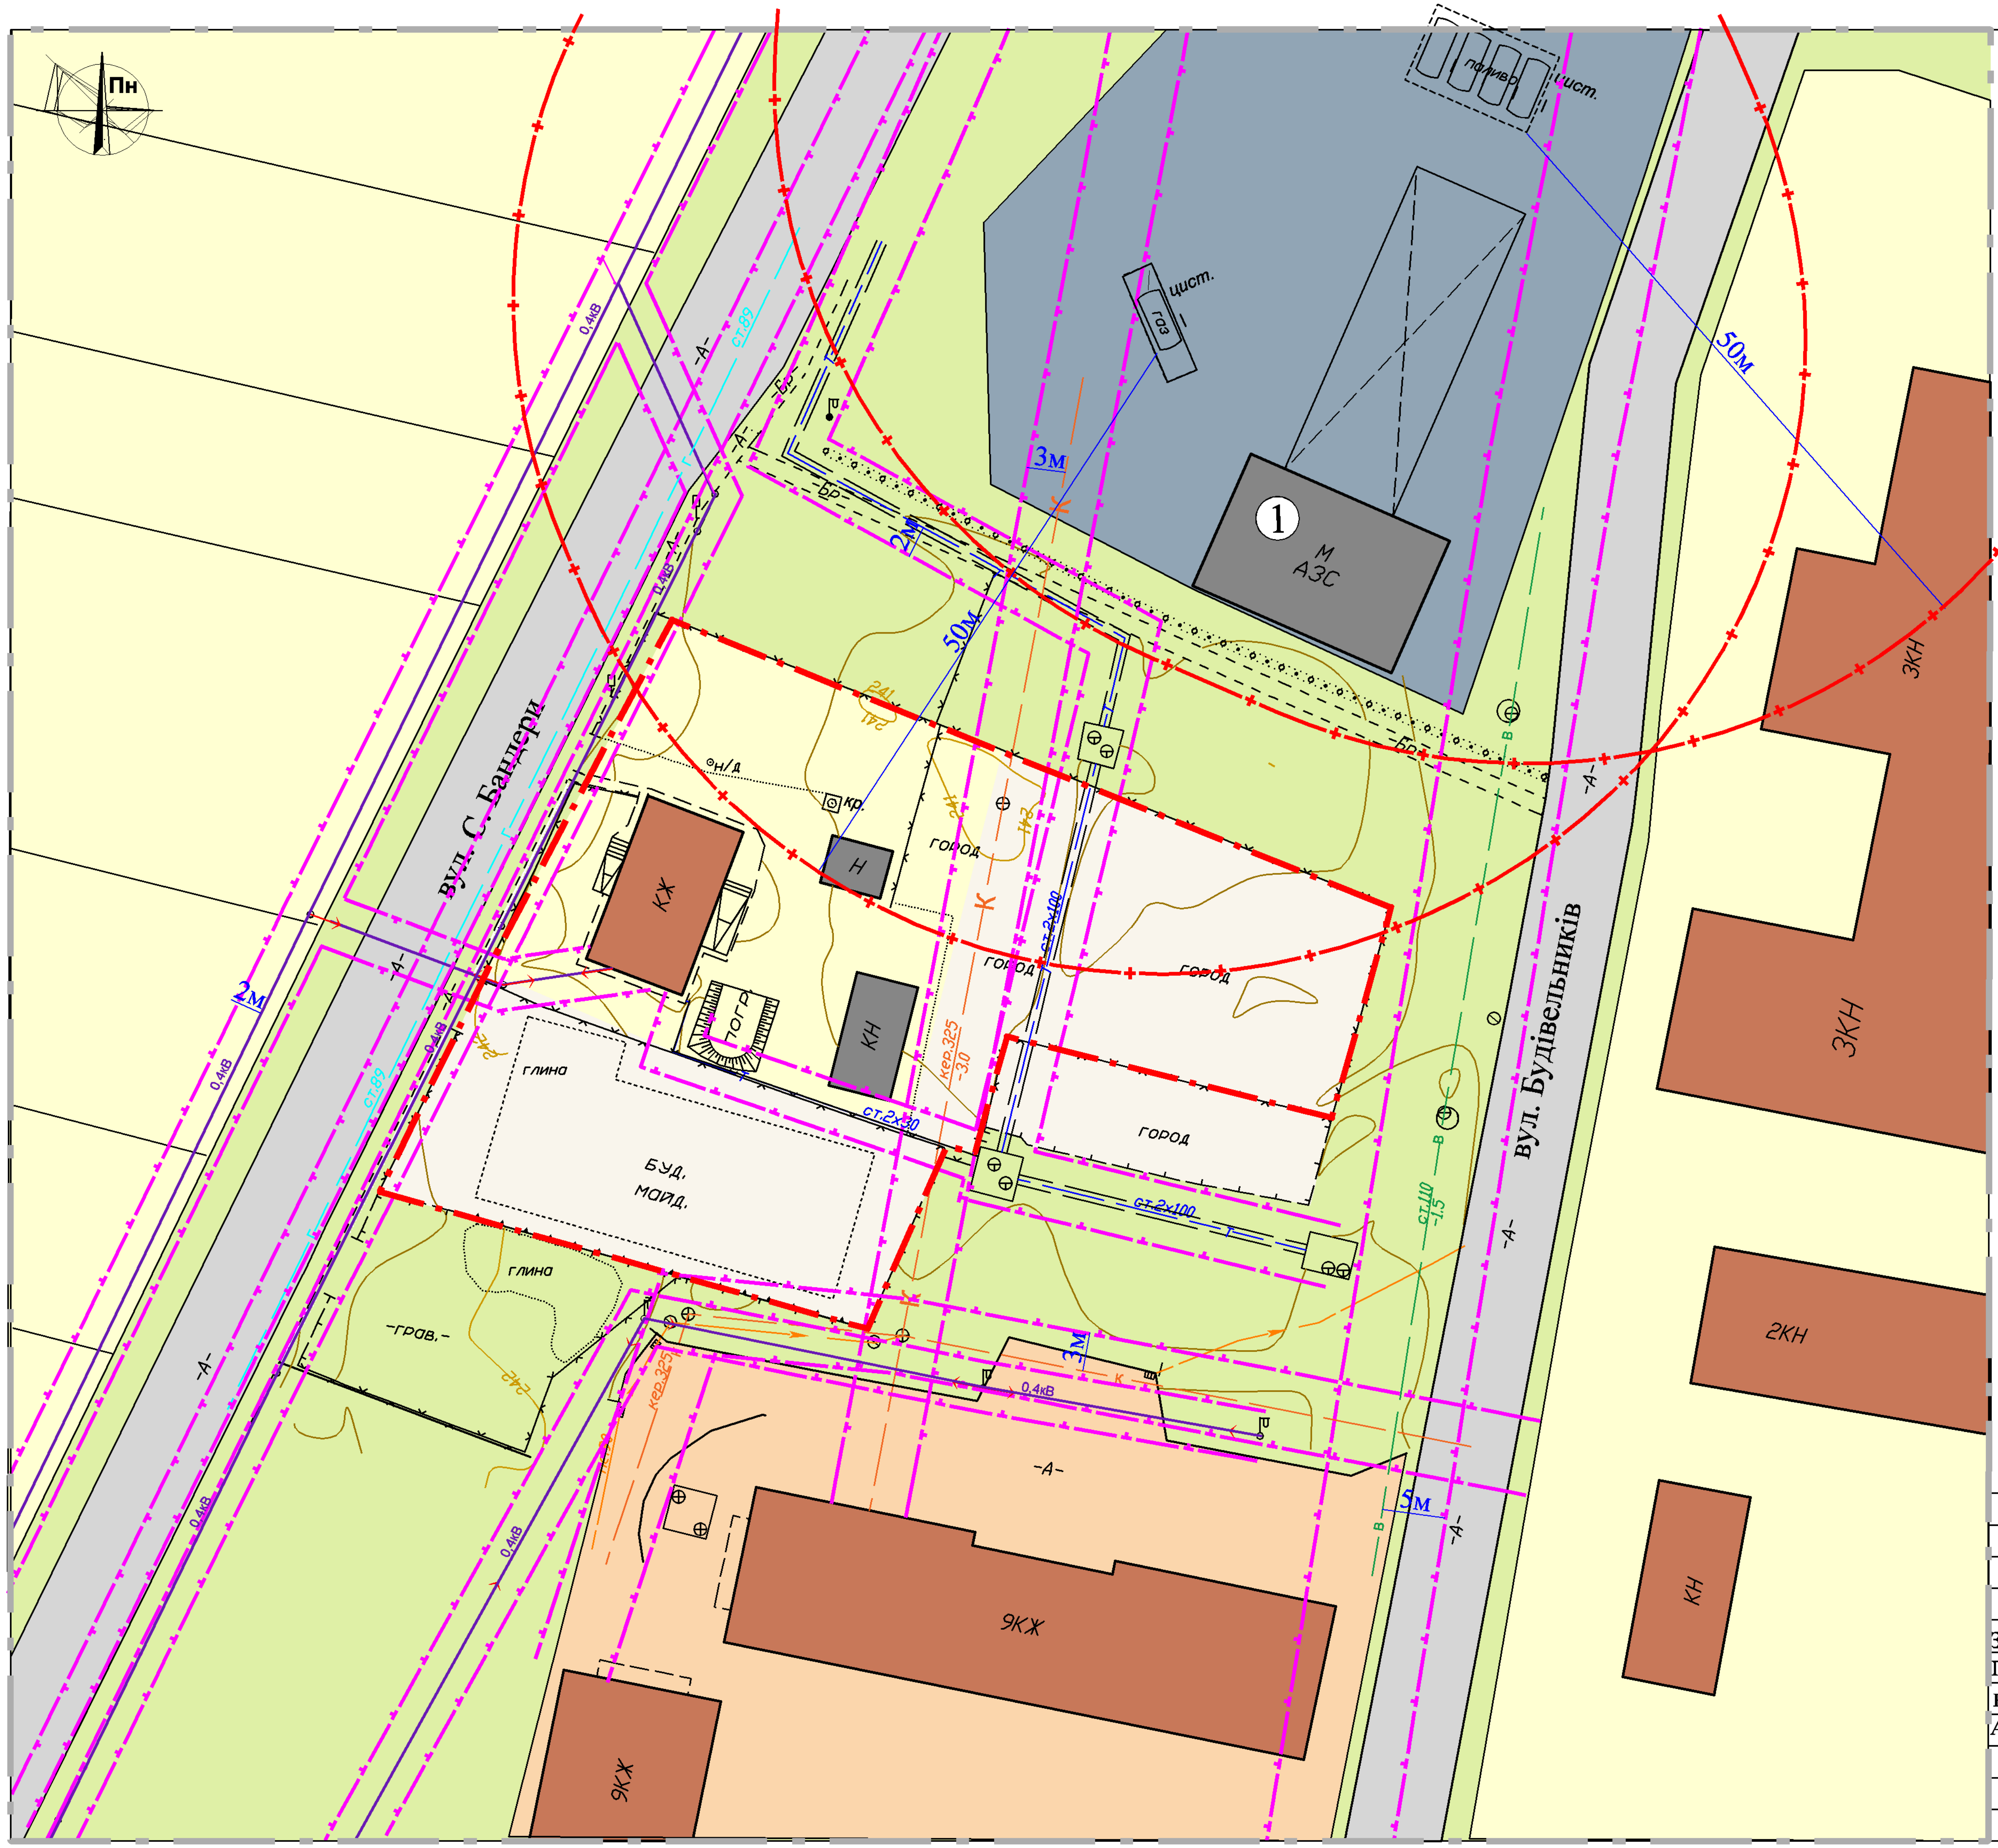
Пн
вул. С. Бандери
вул. Будівельників
1
М
АЗС
цист.
газ
паливо
цист.
50м
50м
50м
3м
3м
3м
2м
2м
0,4кВ
0,4кВ
0,4кВ
0,4кВ
0,4кВ
-А-
ст.89
ст.89
КЖ
Н
КН
КН
3КН
3КН
2КН
9КЖ
9КЖ
город
город
город
город
глина
глина
буд. майд.
-грав.-
н/д
Кр
241
241
242
К
ст.2x100
ст.2x100
ст.2x100
ст.2x30
кер.325 -3.0
кер.325
ст.110 -1.5
В
Б

ОПОРНИЙ ПЛАН
ПЛАН ІСНУЮЧОГО ВИКОРИСТАННЯ ТЕРИТОРІЇ ТА СХЕМА ІСНУЮЧИХ ПЛАНУВАЛЬНИХ ОБМЕЖЕНЬ
М 1:500

Умовні позначення

існ.	
КЖ	Житлові будівлі
⬚	Фундамент
КН	Нежитлові будівлі
-А-	Асфальтовані вулиці та дороги
0,4кВ	Лінії електропередач 0,4кВ
в	Водопровід
к	Каналізація
т	Теплотраса

Межі

━ · ━	Детального плану території
━ · ━	Межі земельної ділянки, що пропонується для відводу
─ · ─	Охоронної зони
─ + ─	Санітарно-захисної зони

Території

🟨	Садибна житлова забудова
🟧	Багатоквартирна житлова забудова
⬜	ОСГ
⬛	Транспортної інфраструктури
🟩	Трав

Експлікація

1. Автозаправочна станція

Зм.	Арк.	№ Докум.	Підпис	Дата
ГАП		В. Морикіт		
Норм.Контр		В. Морикіт		
Архітектор		В. Морикіт		

2020р.

Внесення змін до генерального плану суміщеним з детальним планом території
під будівництво багатоквартирного житлового будинку
з вбудованими громадськими приміщеннями
по вул. С.Бандери, 36, м.Бурштин, Ів-Франківської обл

Замовник:
Бурштинська міська рада

Стадія	Аркуш	Аркушів

ОПОРНИЙ ПЛАН
ПЛАН ІСНУЮЧОГО
ВИКОРИСТАННЯ ТЕРИТОРІЇ
ТА СХЕМА ІСНУЮЧИХ
ПЛАНУВАЛЬНИХ ОБМЕЖЕНЬ М 1:500

"Архітектор В.Морикіт"
м.Тисмениця